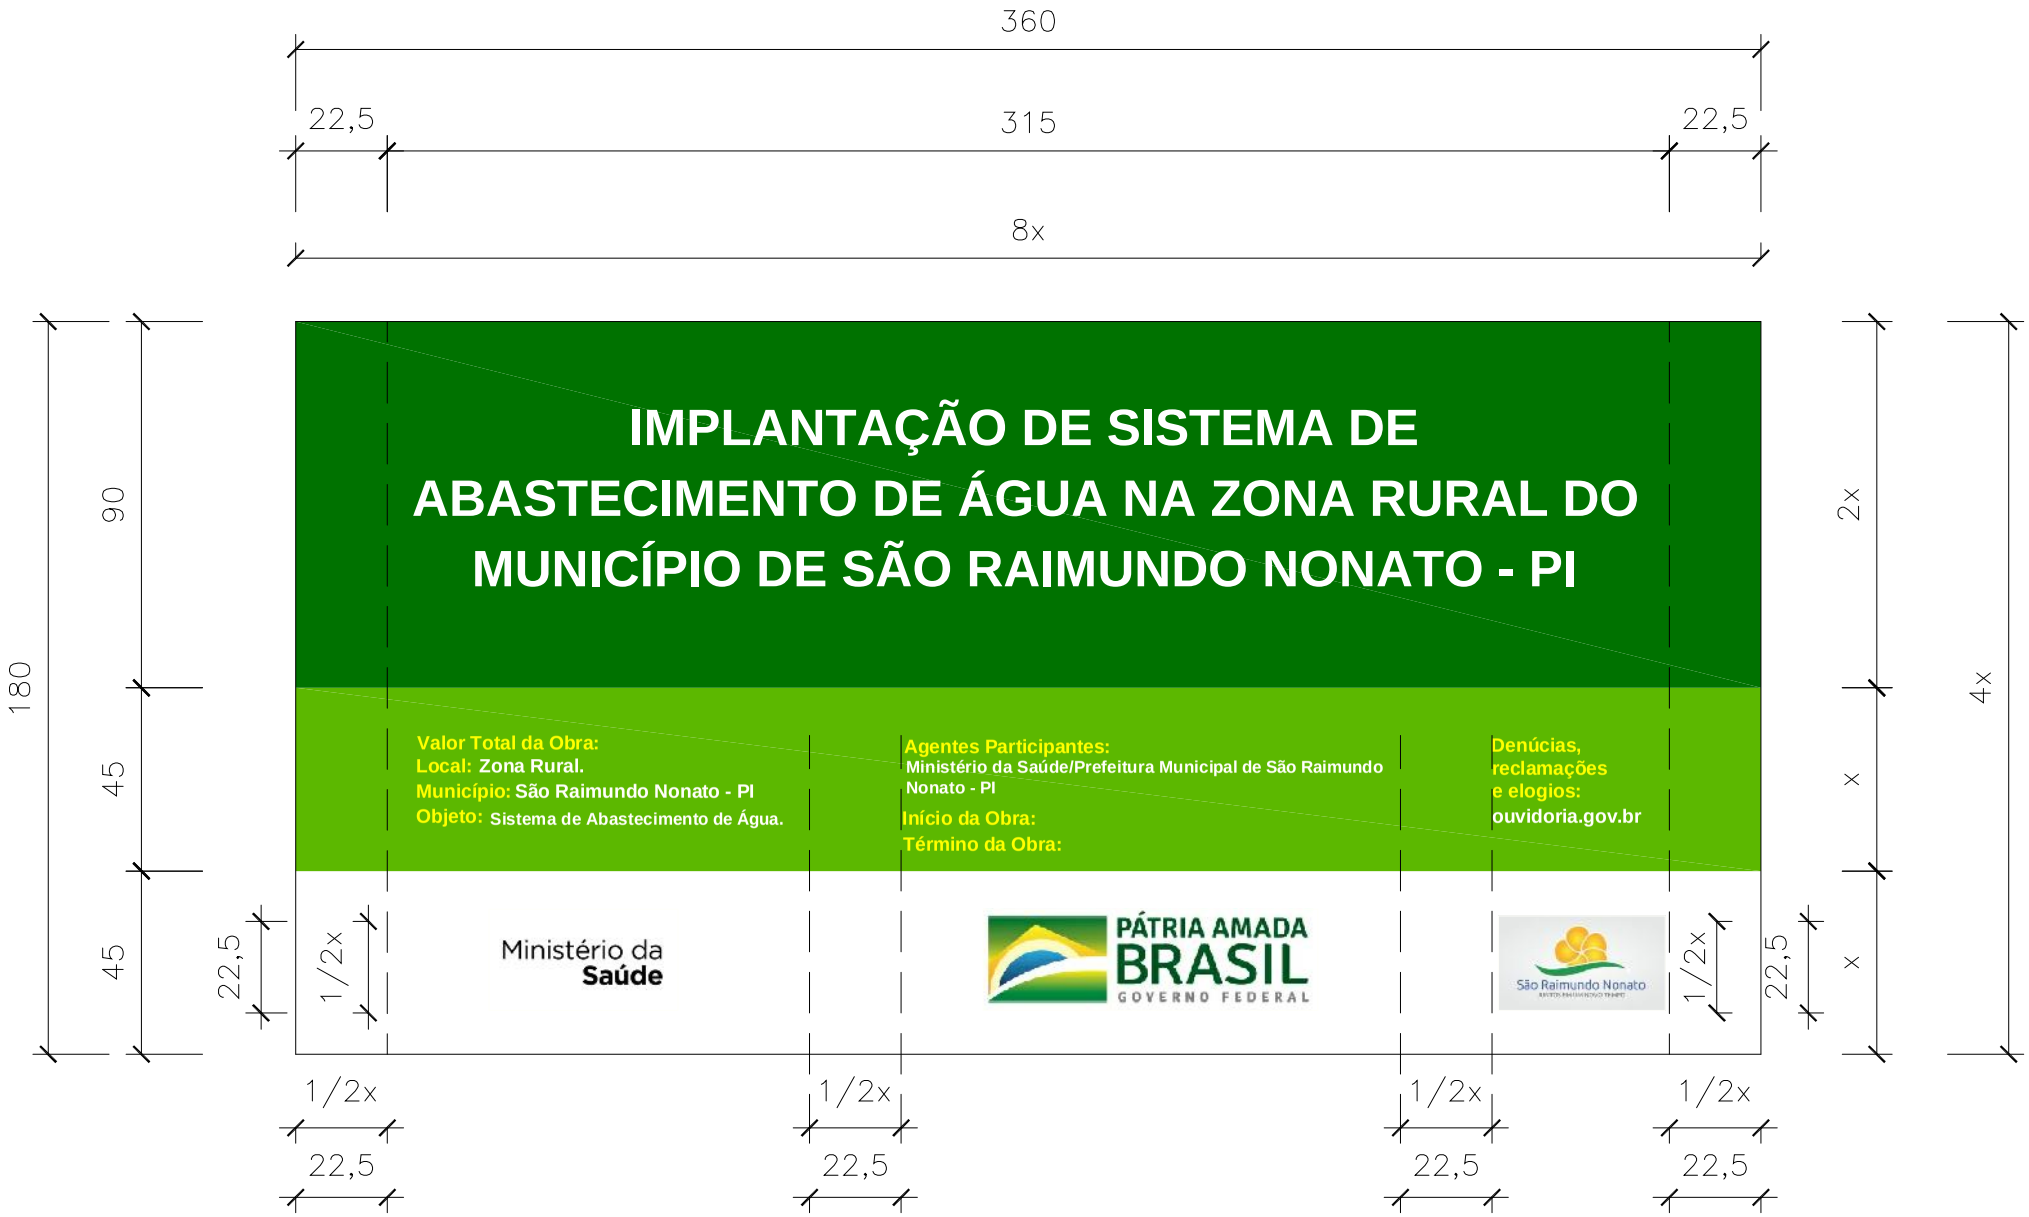
360
22,5
315
22,5
8x
180
90
45
45
22,5
1/2x
2x
x
x
4x
22,5
1/2x
IMPLANTAÇÃO DE SISTEMA DE ABASTECIMENTO DE ÁGUA NA ZONA RURAL DO MUNICÍPIO DE SÃO RAIMUNDO NONATO - PI
Valor Total da Obra:
Local: Zona Rural.
Município: São Raimundo Nonato - PI
Objeto: Sistema de Abastecimento de Água.
Agentes Participantes:
Ministério da Saúde/Prefeitura Municipal de São Raimundo Nonato - PI
Início da Obra:
Término da Obra:
Denúcias, reclamações e elogios:
ouvidoria.gov.br
Ministério da Saúde
PÁTRIA AMADA BRASIL
GOVERNO FEDERAL
São Raimundo Nonato
1/2x
22,5
1/2x
22,5
1/2x
22,5
1/2x
22,5