


Rua Projetada

PLANTA DE SITUAÇÃO  
ESC 1/350

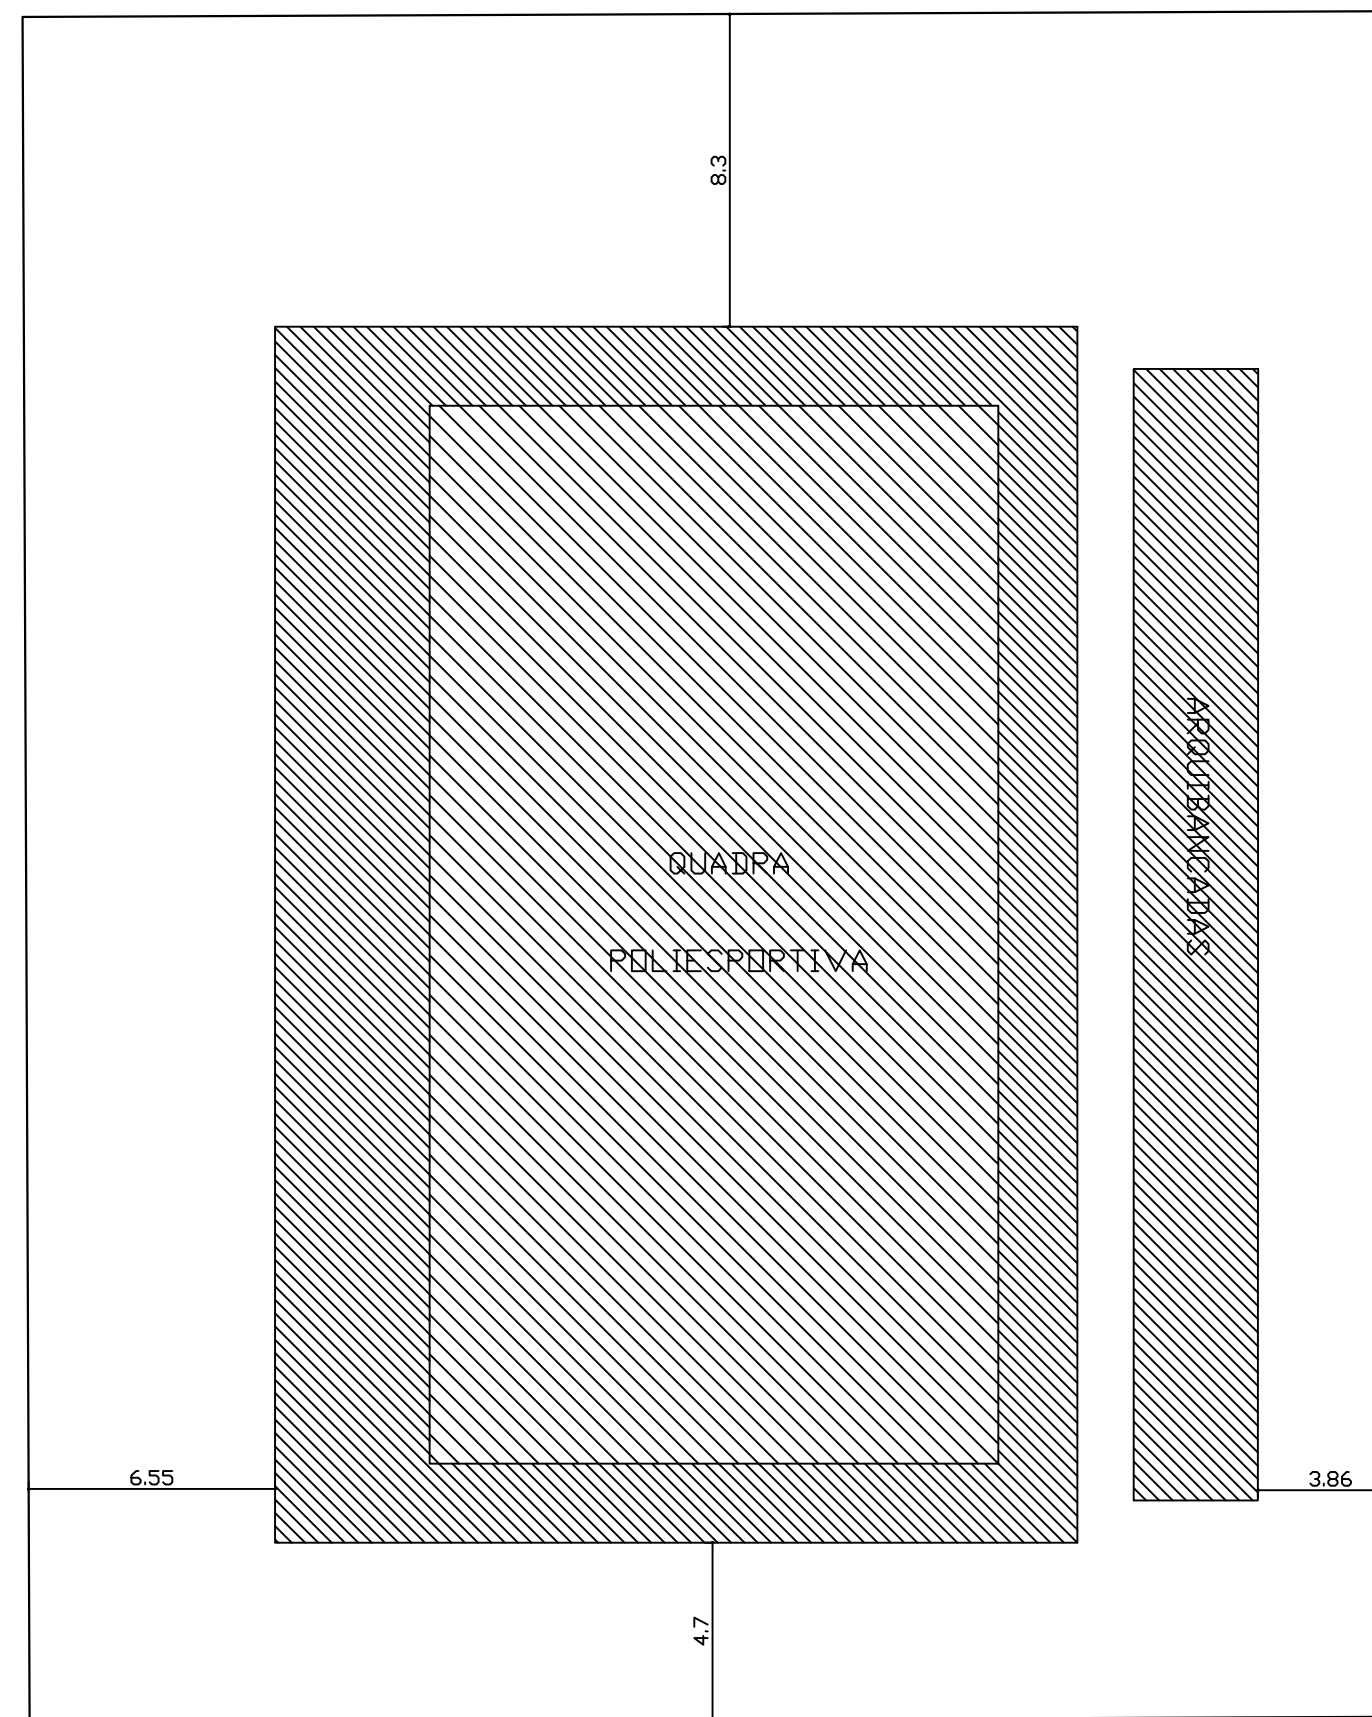

PLANTA DE LOCAÇÃO  
ESC 1/200

LIMITE TERRENO

WHITE	0.1	
RED	0.1	
YELLOW	0.2	
GREEN	0.3	
CYAN	0.4	
BLUE	0.5	
MAGENTA	0.6	
COR 12	0.1	col.
COR 30	0.1	col.
COR 38	0.1	col.
COR 40	0.1	col.
COR 94	0.2	col.
COR 150	0.3	col.
COR 250	0.1	col.

PROJETO _____			
CONSTRUÇÃO _____			
PROPRIETÁRIO _____			
<b>PROJETO ARQUITETÔNICO</b>			
TÍTULO <b>QUADRA POLIESPORTIVA</b>			
PROPRIETÁRIO <b>PREFEITURA MUNICIPAL DE SÃO RAIMUNDO NONATO</b>			
ENDEREÇO DA OBRA <b>POVOADO LAGOA DO CANTO NO MUNICÍPIO DE SÃO RAIMUNDO NONATO</b>			
CONTEÚDO <b>PLANTA DE SITUAÇÃO E LOCAÇÃO</b>			
ESCALA INDICADA	DATA 06/2020	DESENHO DESENHO	PRANCHA <b>01/04</b>