


CONCRETO ARMADO $f_{ck} \geq 20 \text{ MPa}$

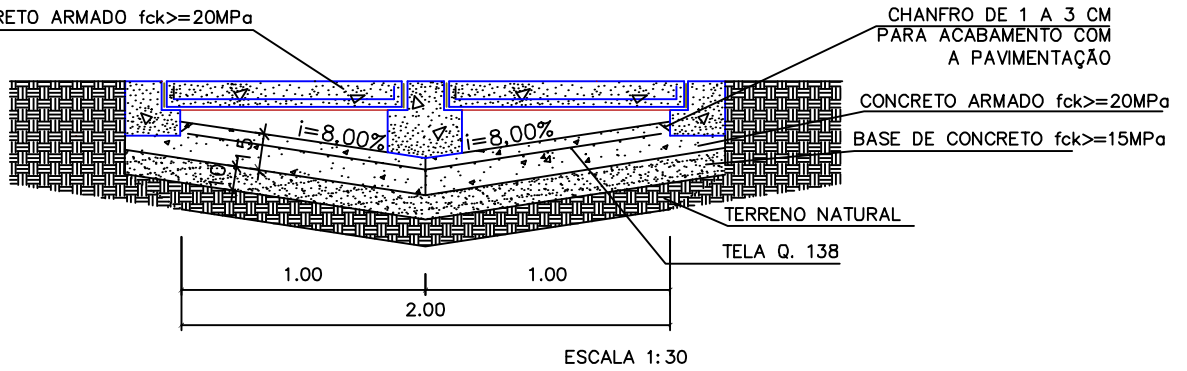

CHANFRO DE 1 A 3 CM
PARA ACABAMENTO COM
A PAVIMENTAÇÃO

CONCRETO ARMADO $f_{ck} \geq 20 \text{ MPa}$

BASE DE CONCRETO $f_{ck} \geq 15 \text{ MPa}$


TERRENO NATURAL

TELA Q. 138

ESCALA 1:30

DETALHE DE SARJETÃO TRIANGULAR DE
CONCRETO
(SEÇÃO)

DETALHE DE SARJETÃO TRIANGULAR
DE CONCRETO (PERSPECTIVA)

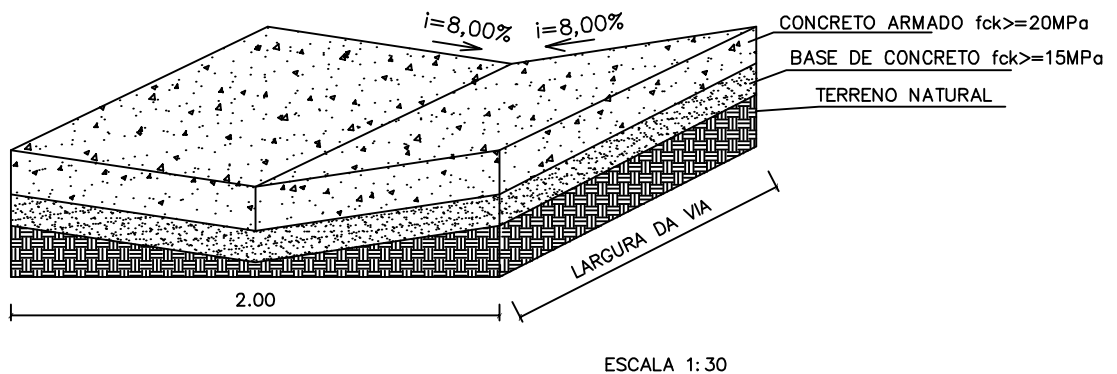

CONCRETO ARMADO $f_{ck} \geq 20 \text{ MPa}$

BASE DE CONCRETO $f_{ck} \geq 15 \text{ MPa}$

TERRENO NATURAL

ESCALA 1:30

J.B.
Jullyano Belo Coelho de Oliveira
Engenheiro Civil
Reg. Nacional 1916147704

PREFEITURA MUNICIPAL DE SÃO RAIMUNDO NONATO/PI

MUNICÍPIO:

SÃO RAIMUNDO NONATO/PI

ESTADO:

PIAUÍ

LOCAL:

ZONA URBANA

PROJETO:

DETALHE DA SARJETÃO TRIANGULAR DE CONCRETO –
SARJETÃO

ESCALA:

INDICADA

PRANCHA:

11/15