


INÍCIO DO TRECHO A PAVIMENTAR  
 RUA CORONEL ADOLFO ROZIR -  
 TRECHO 02  
 LONG.: 754537.67 m  
 LAT.: 9002605.53 m  
 LAT.: 9° 0' 56.53" S  
 LONG.: 42° 41' 4.97" O



INÍCIO DO TRECHO A PAVIMENTAR  
 RUA CORONEL ADOLFO ROZIR -  
 TRECHO 01  
 LONG.: 754537.67 m  
 LAT.: 9002605.53 m  
 LAT.: 9° 0' 56.53" S  
 LONG.: 42° 41' 4.97" O

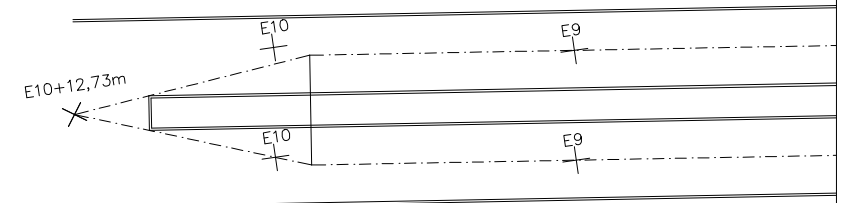

FIM DO TRECHO A PAVIMENTAR  
 RUA CORONEL ADOLFO ROZIR -  
 TRECHO 01 E 02  
 LONG.: 754337.97 m  
 LAT.: 9002530.57 m  
 LAT.: 9° 0' 59.01" S  
 LONG.: 42° 41' 11.49" O

## PREFEITURA MUNICIPAL DE SÃO RAIMUNDO NONATO - PI

TÍTULO  
**PAVIMENTAÇÃO ASFÁLTICA E RECAPEAMENTO DE VIAS**

ENDEREÇO DA OBRA  
 SÃO RAIMUNDO NONATO-PI (ZONA URBANA)

CONTEÚDO  
 TRAÇADO HORIZONTAL

COMPRIMENTO  
 RUA CORONEL ADOLFO ROZIR - TRECHOS 01 E 02

ESCALA  
 1/500

DATA  
 2020

LOCALIZAÇÃO DA FOLHA  
 -- 01 --

PRANCHA  
 PG01 /01

QUADRO RESUMO DA PAVIMENTAÇÃO

Nº	NOME DA VIA	ESTAQUEAMENTO	DIMENSÕES	COORDENADAS UTM
01	Rua Coronel Adolfo Rozir Trecho 01	Início: E0	Extensão: 212,73 m	Início: E = 754537.67 m / S = 9002605.53 m
		Fim: E10 + 12,73 m	Largura: 5,00 m	Fim: E = 754337.97 m / S = 9002530.57 m
02	Rua Coronel Adolfo Rozir Trecho 02	Início: E0	Extensão: 212,73 m	Início: E = 754537.67 m / S = 9002605.53 m
		Fim: E10 + 12,73 m	Largura: 5,00 m	Fim: E = 754337.97 m / S = 9002530.57 m