



SEÇÃO TIPO DA RUA

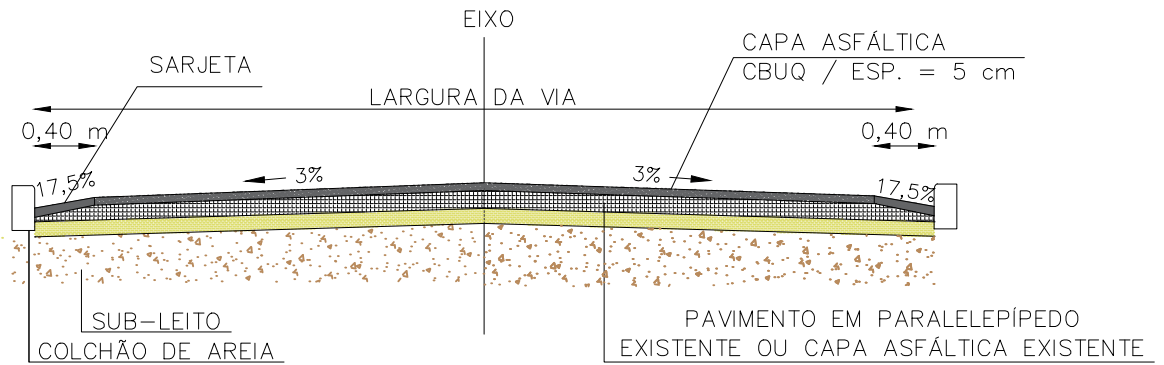

ESCALA 1:30

SARJETA EM CONCRETO

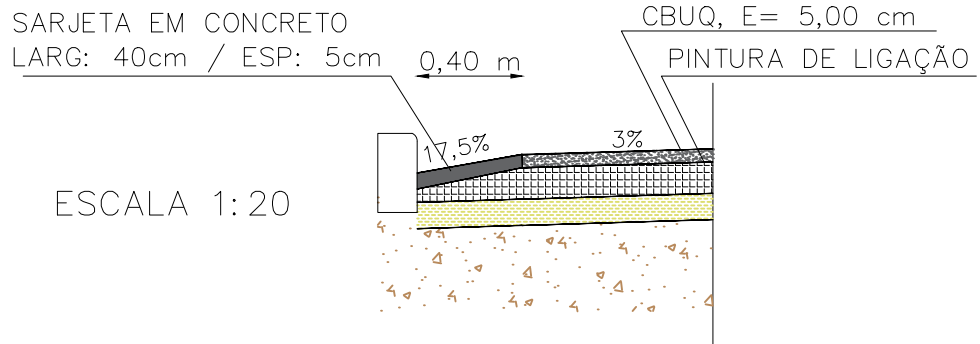

ESCALA 1:20

PREFEITURA MUNICIPAL DE SÃO RAIMUNDO NONATO/PI

MUNICÍPIO: SÃO RAIMUNDO NONATO – PI	ESTADO: PIAUÍ	LOCAL: ZONA URBANA
PROJETO: DETALHES SEÇÃO TIPO E SARJETA	ESCALA: INDICADA	PRANCHA: 01/04