

INÍCIO DO TRECHO A PAVIMENTAR  
 RUA PRAÇA MAJOR TOINHO – TRECHO 02  
 LONG.: 753649.00m  
 LAT.: 9002691.00m  
 LAT.: 9° 0' 53.93" S  
 LONG.: 42° 41' 34.07" O


INÍCIO DO TRECHO A PAVIMENTAR  
 RUA PRAÇA MAJOR TOINHO – TRECHO 03  
 LONG.: 753652.00m  
 LAT.: 9002706.00m  
 LAT.: 9° 0' 53.44" S  
 LONG.: 42° 41' 33.98" O

FIM DO TRECHO A PAVIMENTAR  
 RUA PRAÇA MAJOR TOINHO – TRECHO 02  
 LONG.: 753680.00m  
 LAT.: 9002704.00m  
 LAT.: 9° 0' 53.50" S  
 LONG.: 42° 41' 33.06" O

INÍCIO DO TRECHO A PAVIMENTAR  
 RUA PRAÇA MAJOR TOINHO – TRECHO 01  
 LONG.: 753648.00m  
 LAT.: 9002684.00m  
 LAT.: 9° 0' 54.16" S  
 LONG.: 42° 41' 34.10" O

FIM DO TRECHO A PAVIMENTAR  
 RUA PRAÇA MAJOR TOINHO – TRECHO 03  
 LONG.: 753752.00m  
 LAT.: 9002708.00m  
 LAT.: 9° 0' 53.36" S  
 LONG.: 42° 41' 30.70" O

FIM DO TRECHO A PAVIMENTAR  
 RUA PRAÇA MAJOR TOINHO – TRECHO 01  
 LONG.: 753755.00m  
 LAT.: 9002705.00m  
 LAT.: 9° 0' 53.45" S  
 LONG.: 42° 41' 30.61" O

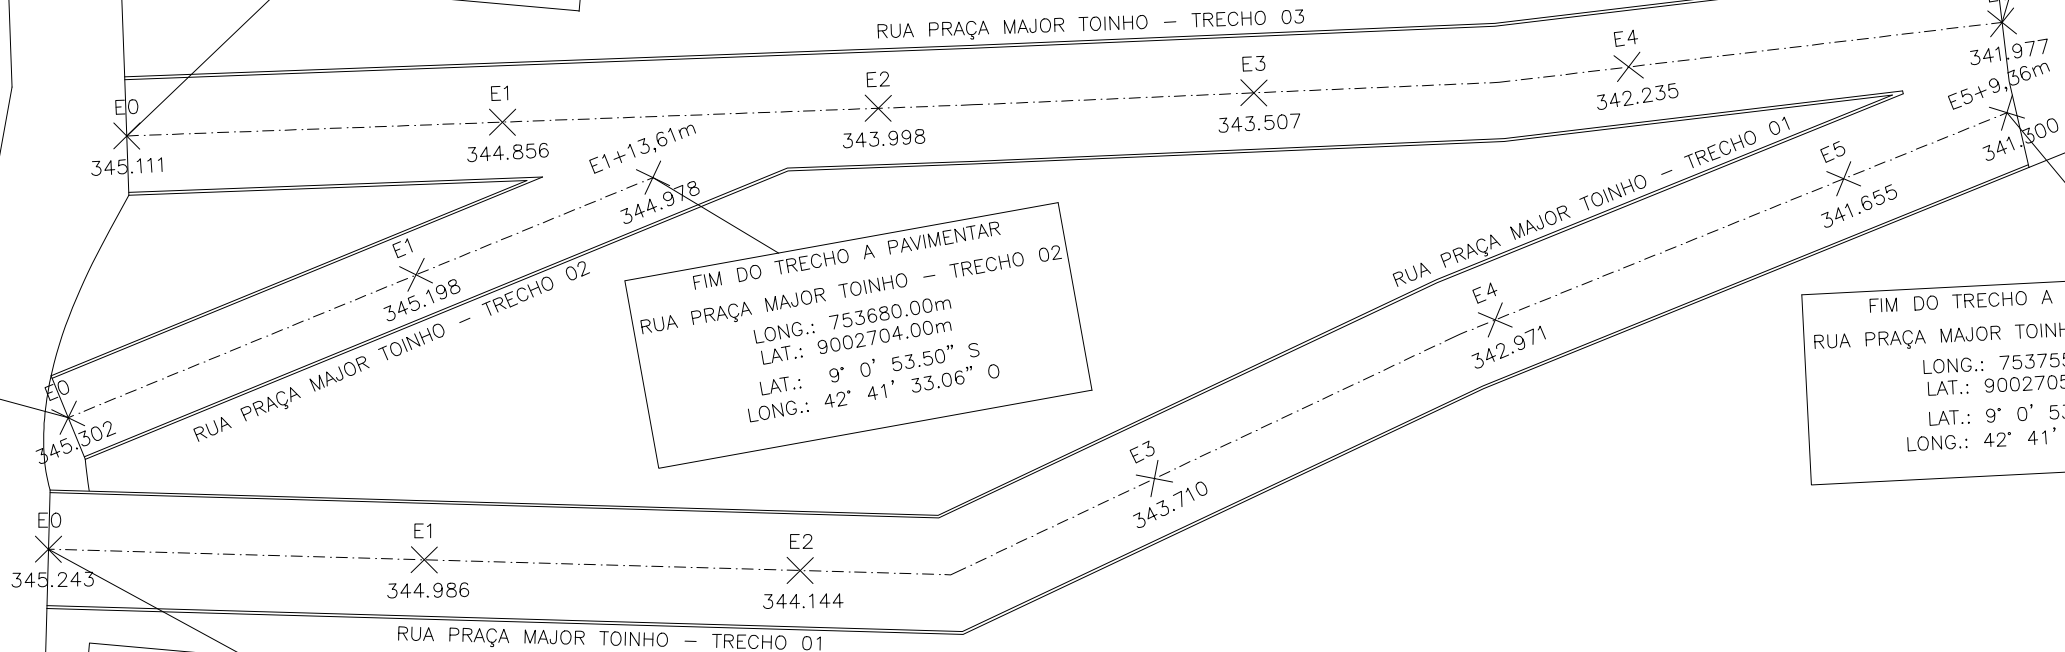

QUADRO RESUMO DA PAVIMENTAÇÃO				
Nº	NOME DA VIA	ESTAQUEAMENTO	DIMENSÕES	COORDENADAS UTM
01	Praça Major Toinho – Trecho 01	Início: E0	Extensão: 109,36 m	Início: E = 753648.00 m / S = 9002684.00 m
		Fim: E5 + 9,36 m	Largura: 6,00 m	Fim: E = 753755.00 m / S = 9002705.00 m
02	Praça Major Toinho – Trecho 02	Início: E0	Extensão: 33,61 m	Início: E = 753649.00 m / S = 9002691.00 m
		Fim: E1 + 13,61 m	Largura: 4,50 m	Fim: E = 753680.00 m / S = 9002704.00 m
03	Praça Major Toinho – Trecho 03	Início: E0	Extensão: 100,00 m	Início: E = 753652.00 m / S = 9002706.00 m
		Fim: E5	Largura: 6,00 m	Fim: E = 753752.00 m / S = 9002708.00 m

**PREFEITURA MUNICIPAL DE SÃO RAIMUNDO NONATO - PI**

**TÍTULO**  
 PAVIMENTAÇÃO ASFÁLTICA E RECAPEAMENTO DE VIAS

**ENDEREÇO DA OBRA**  
 SÃO RAIMUNDO NONATO-PI (ZONA URBANA)

**CONTEÚDO**  
 TRAÇADO HORIZONTAL

**COMPRIMENTO**  
 PRAÇA MAJOR TOINHO - TRECHOS 01,02 E 03

<b>ESCALA</b> 1/400	<b>DATA</b> 2020	<b>LOCALIZAÇÃO DA FOLHA</b> -- 01 --	<b>PRANCHA</b> PG01 /01
------------------------	---------------------	---	----------------------------