


LEGENDA

- ÁREA DO TERRENO
- REDE ELÉTRICA (ALTA TENSÃO)
- REDE ELÉTRICA (BAIXA TENSÃO)
- POSTES
- ÁRVORES
- RUAS PAVIMENTADAS (ASFALTO)
- RUAS NÃO PAVIMENTADAS
- RESIDÊNCIAS
- CURVAS MESTRES
- CURVAS SECUNDÁRIAS

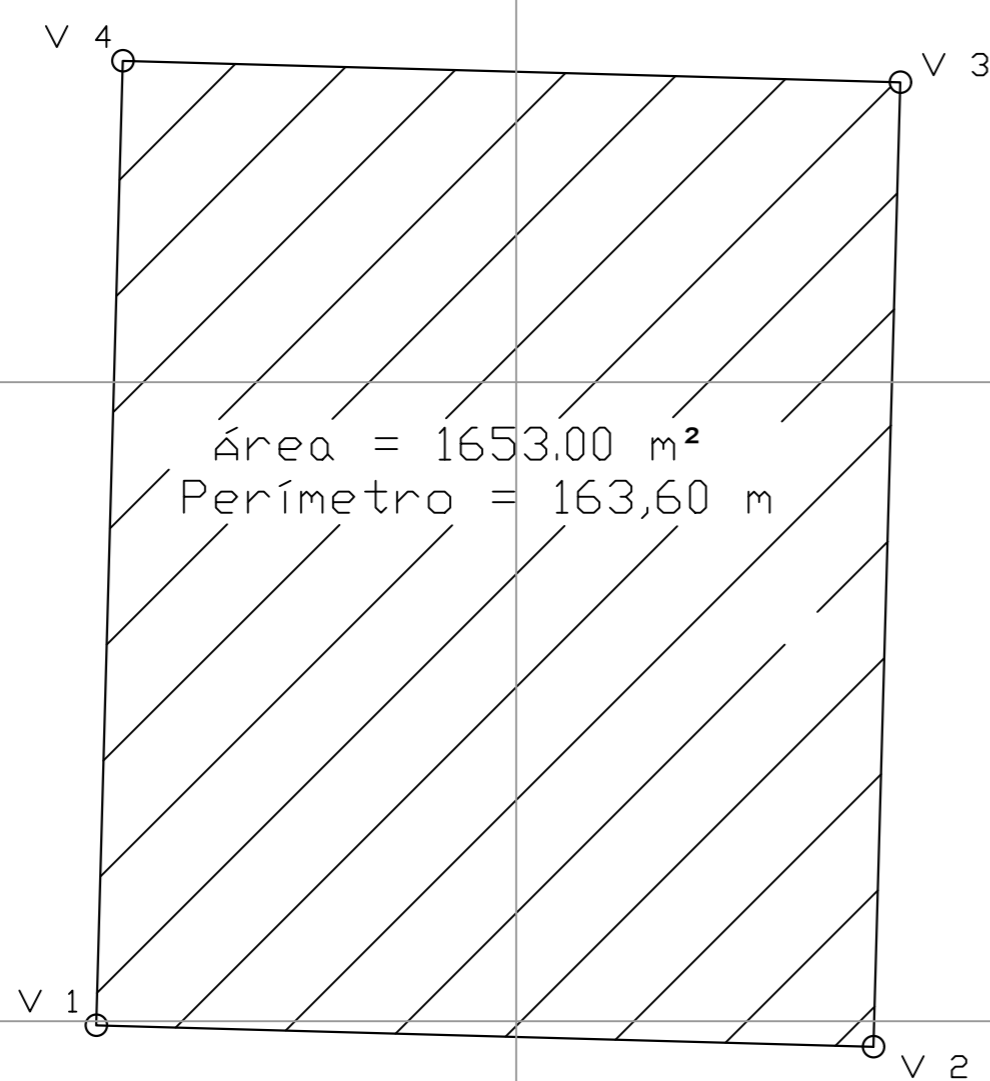

QUADRO DE COORDENADAS			
LADOS	DISTÂNCIAS(m)	COORDENADAS	
		N (m)	E (m)
V1-V2	36,50	9.070677	42.661940
V2-V3	45,30	9.070936	42.661750
V3-V4	36,50	9.070718	42.661408
V4-V1	45,30	9.070450	42.661532

PREFEITURA MUNICIPAL DE SÃO RAIMUNDO NONATO - PI

TÍTULO:
LEVANTAMENTO PLANIALTIMÉTRICO

ÁREA: 1.653,00 m ²	PERÍMETRO: 163,60 m	ESCALA: 1/5000	FOLHA: 01/01
----------------------------------	------------------------	-------------------	-----------------

WHITE	0.1
RED	0.1
YELLOW	0.2
GREEN	0.3
CYAN	0.4
BLUE	0.5
MARGENTA	0.6
COR 12	0.1 COL.
COR 30	0.1 COL.
COR 38	0.1 COL.
COR 40	0.1 COL.
COR 94	0.2 COL.
COR 150	0.3 COL.
COR 250	0.1 COL.