



## REDE DE DISTRIBUIÇÃO LOCALIDADE LAGOA DO NÉ

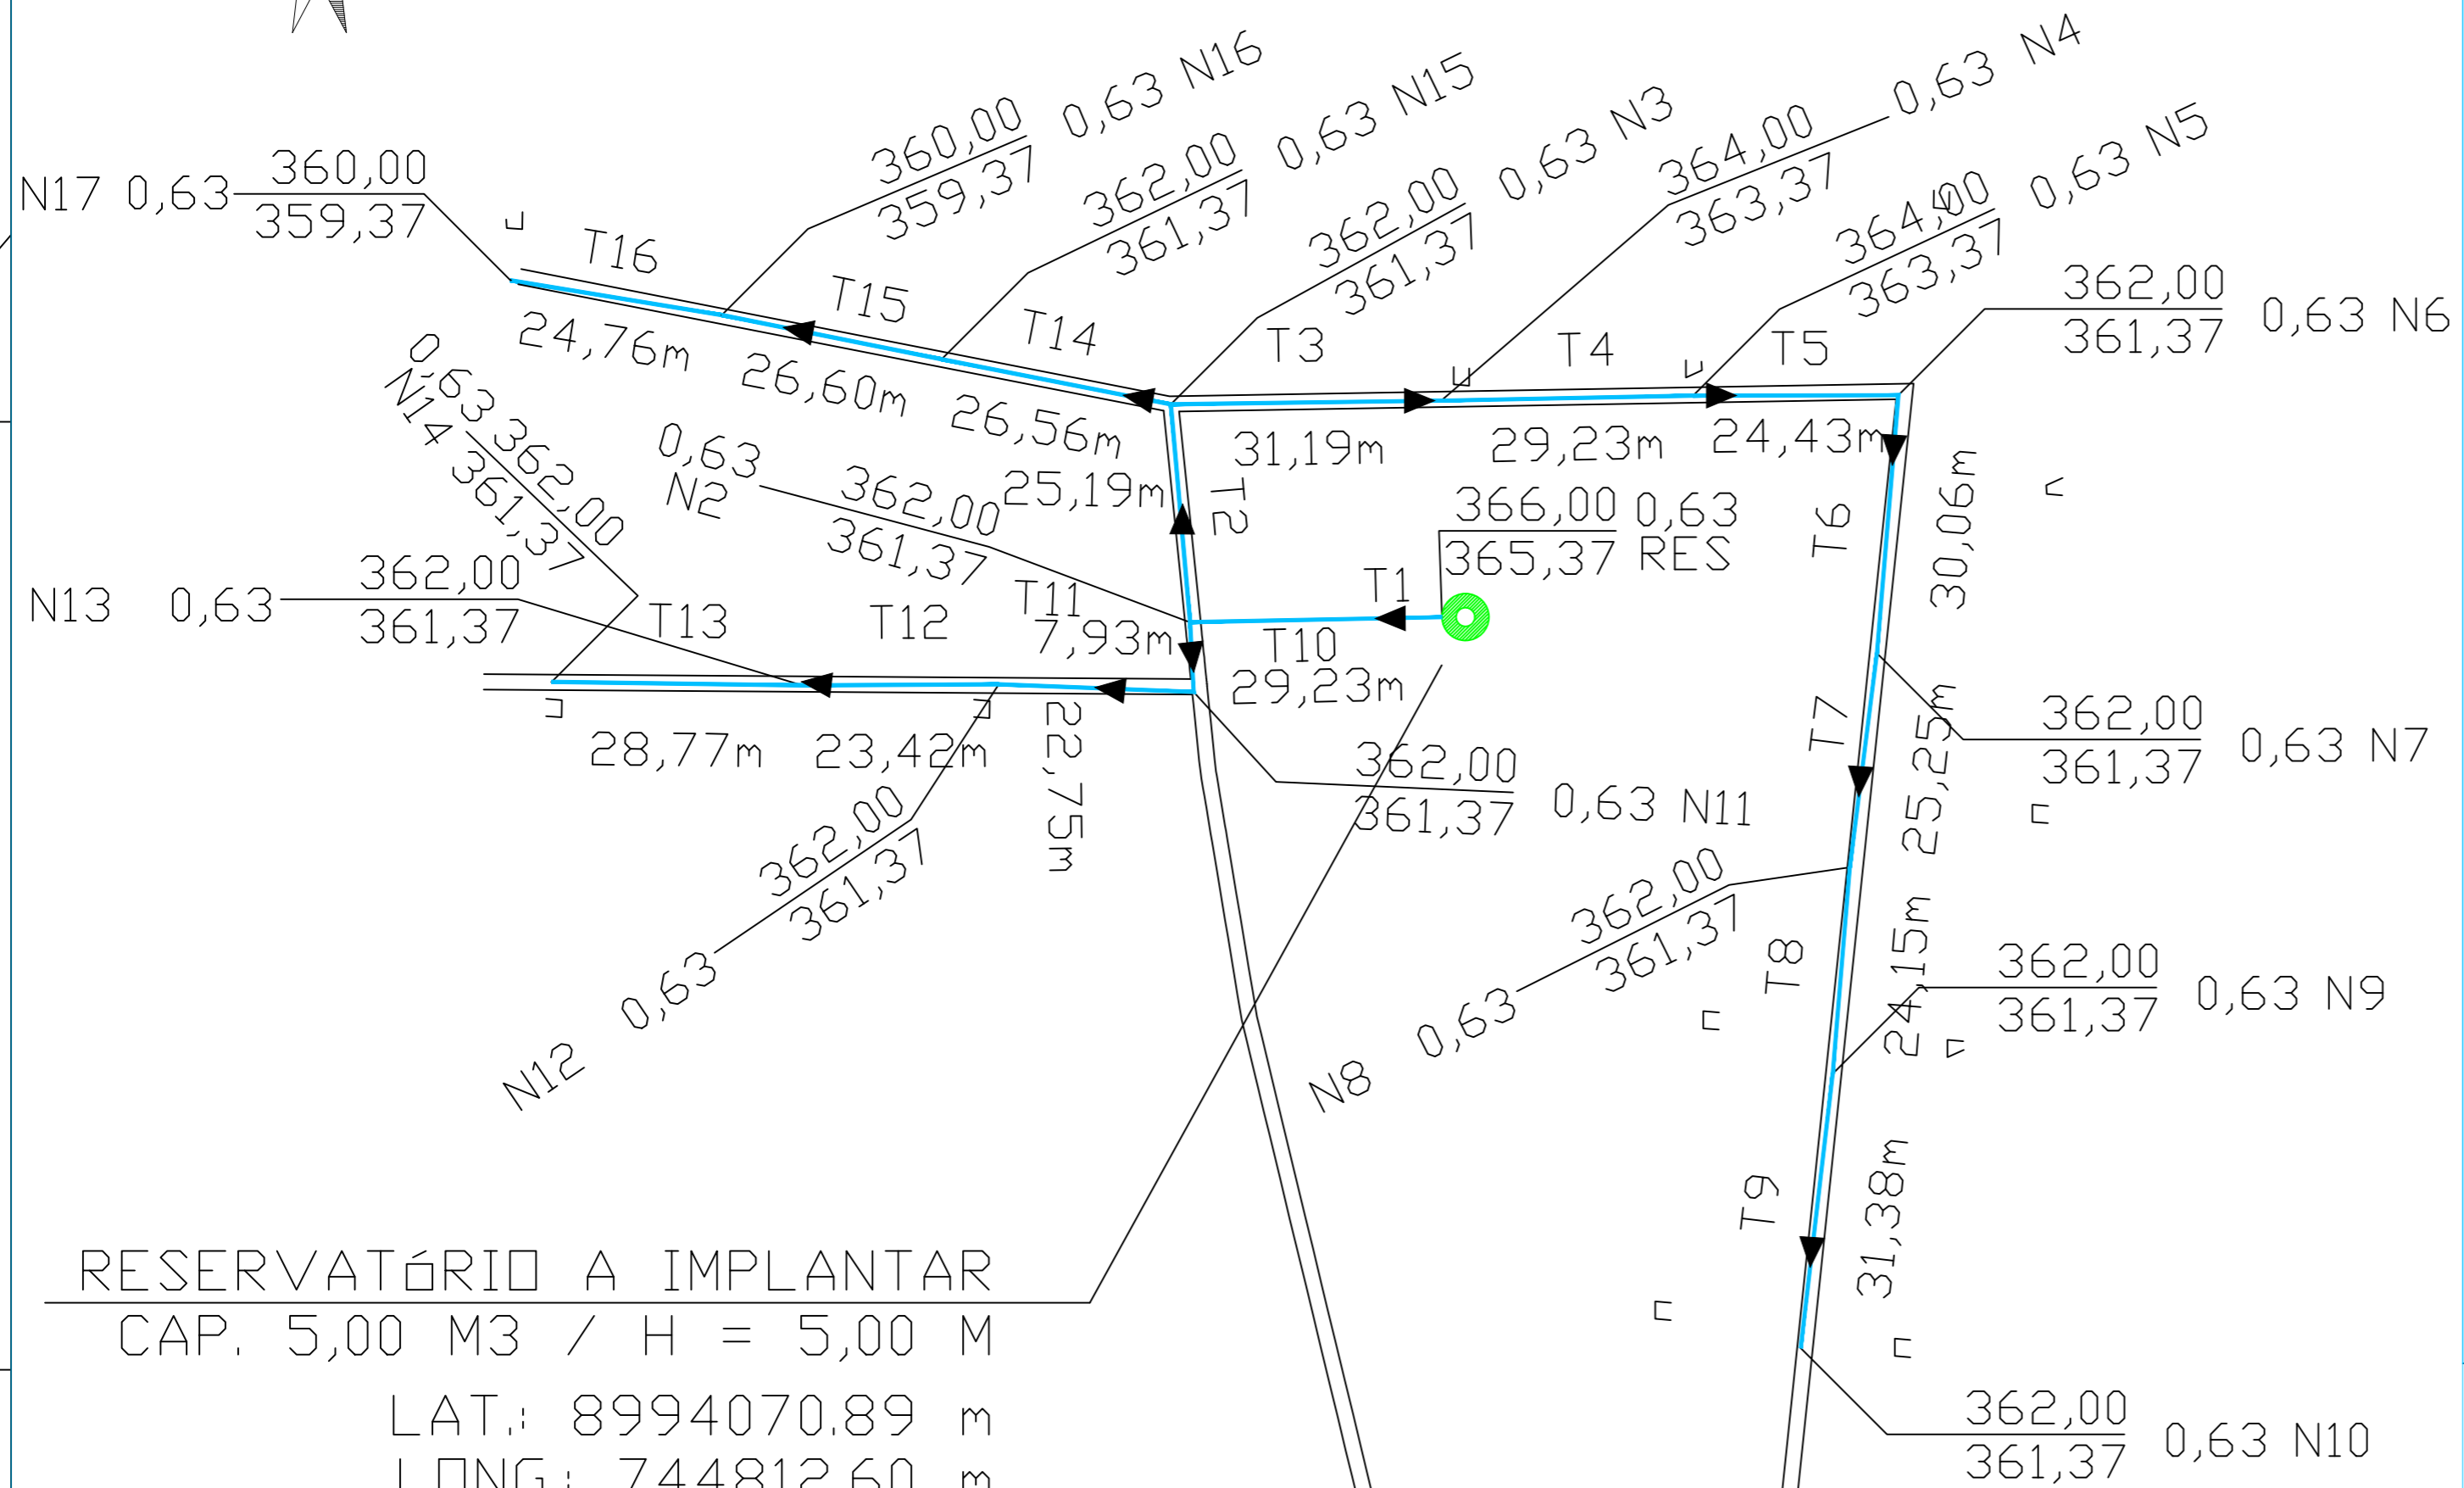

LEGENDA	
REDE PROJETADA	DADOS - N <sup>o</sup>
DN50/PVC PBA/CL12	cota terreno, prof. cota vala, vala, N <sup>o</sup>
RESERVATÓRIO D'ÁGUA	SENTIDO DO FLUXO

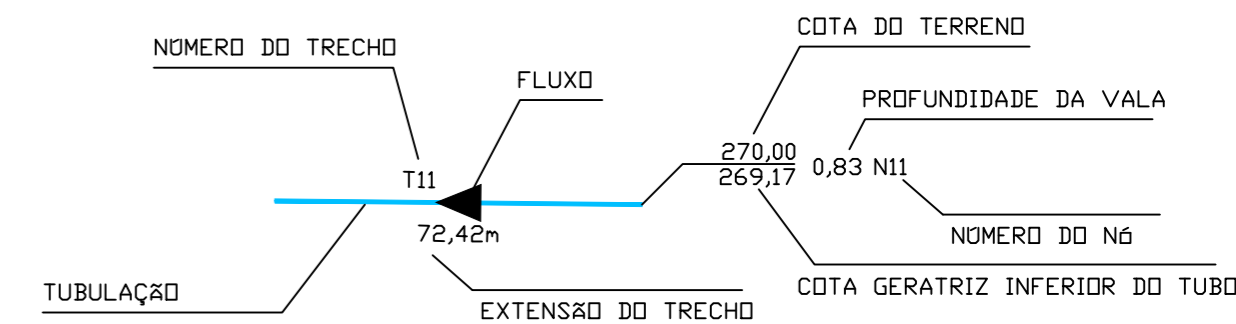

### PROJETO DE ENGENHARIA

#### PREFEITURA MUNICIPAL DE SÃO RAIMUNDO NOANTO/PI

MUNICÍPIO: SÃO RAIMUNDO NONATO/PI		LOCAL: LOCALIDADE LAGOA DO NÉ	
PROJETO: REDE DE DISTRIBUIÇÃO 01		ESCALA: 1/740	DATA: 2020
ASSUNTO: SISTEMA DE ABASTECIMENTO DE ÁGUA		FORMATO: A2	FOLHA: 01/03