



PROJETADA + TRAVESSA BENEDITO LOPES

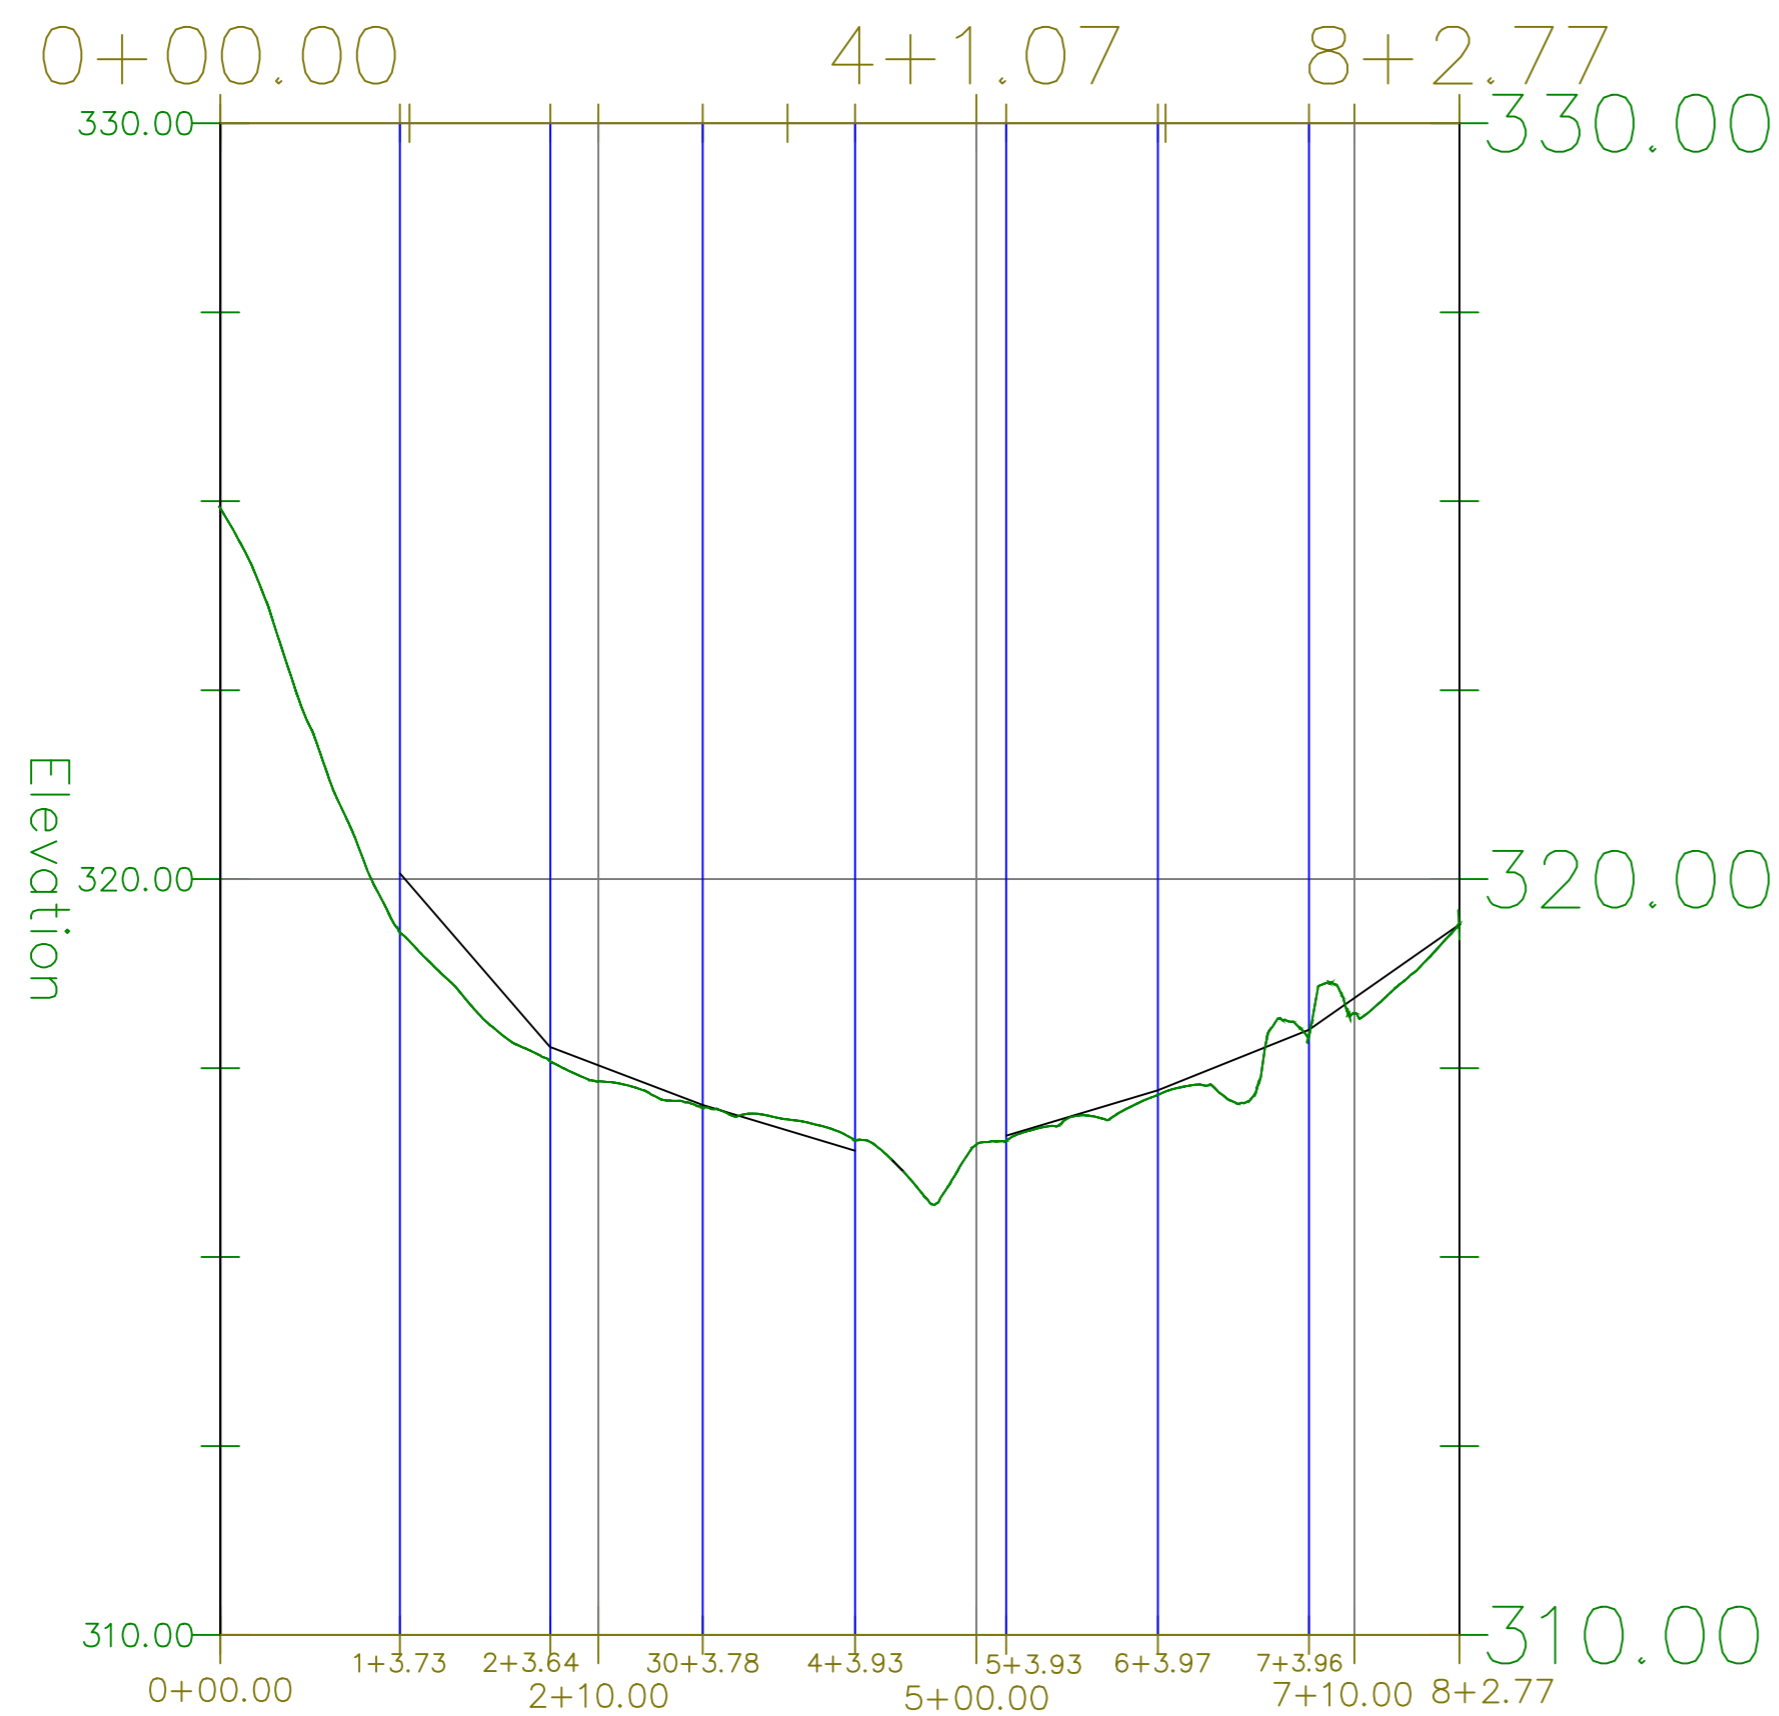

PERFIL LONGITUDINAL
Esc. Horizontal: 1/1.000
Esc. Vertical: 1/100

LEGENDA	
	PAVIMENTAÇÃO PROJETADA
	TERRENO NATURAL

RUA JOSÉ RIBEIRO COSTA

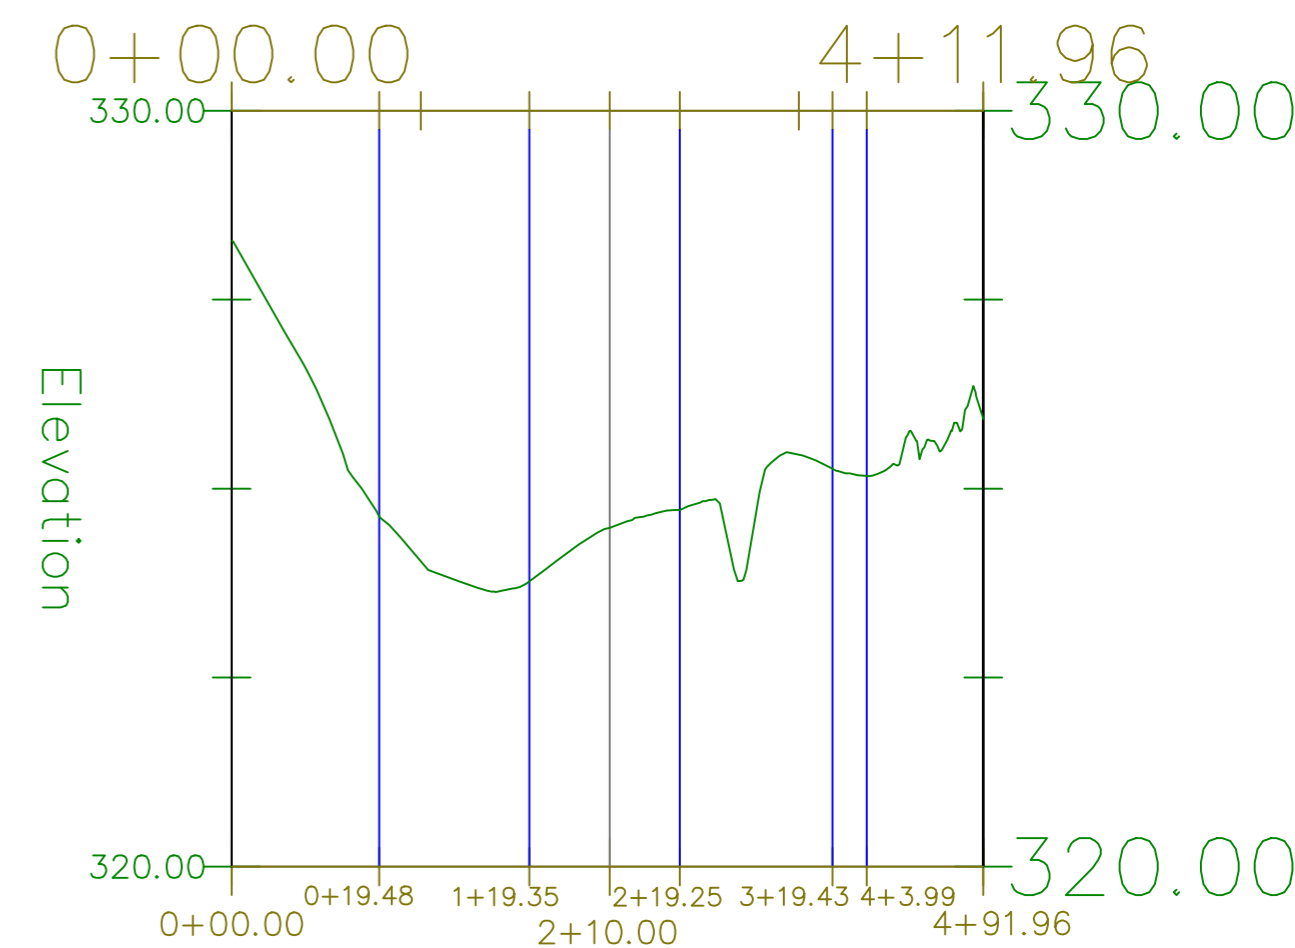

PERFIL LONGITUDINAL
Esc. Horizontal: 1/1.000
Esc. Vertical: 1/100

LEGENDA	
	PAVIMENTAÇÃO PROJETADA
	TERRENO NATURAL

J. B.
Jullyano Baidi Coelho de Oliveira
Engenheiro Civil
CREA: 1916147704

PROJETO DE ENGENHARIA PREFEITURA MUNICIPAL DE SÃO RAIMUNDO NONATO/PI

TÍTULO
PAVIMENTAÇÃO DE VIAS PÚBLICAS Nº DO CONVÊNIO:869760/201

PROPRIETÁRIO
Prefeitura Municipal de SÃO RAIMUNDO NONATO/PI

ENDEREÇO DA OBRA
PRAÇA ADELINO SIQUEIRA (ZONA URBANA)

CONTEÚDO
PERFIS LONGITUDINAIS DAS RUAS

ESCALA	DATA	DESENHO	PRANCHA
INDICADA	03/2020	ENG. CIVIL	02/04

WHITE	0.1
RED	0.1
YELLOW	0.2
GREEN	0.3
CYAN	0.4
BLUE	0.5
MARGENTA	0.6
COR 12	0.1
COR 30	0.1
COR 38	0.1
COR 40	0.1
COR 94	0.2
COR 150	0.3
COR 250	0.1