



PLACA DE REGULAMENTAÇÃO - 40x40cm
PROIBIDO ESTACIONAR - R-6a

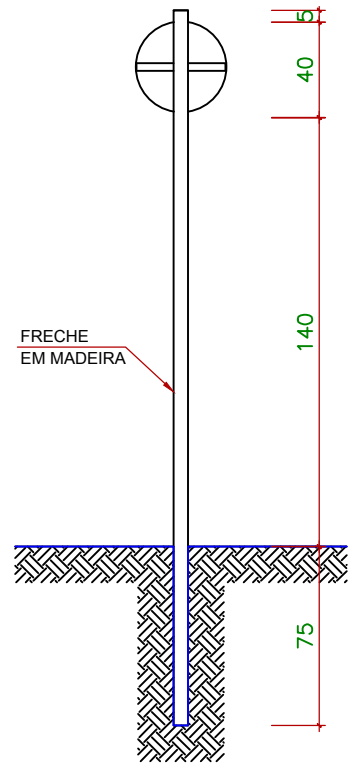


REGULAMENTAÇÃO
MEDIDAS EM cm

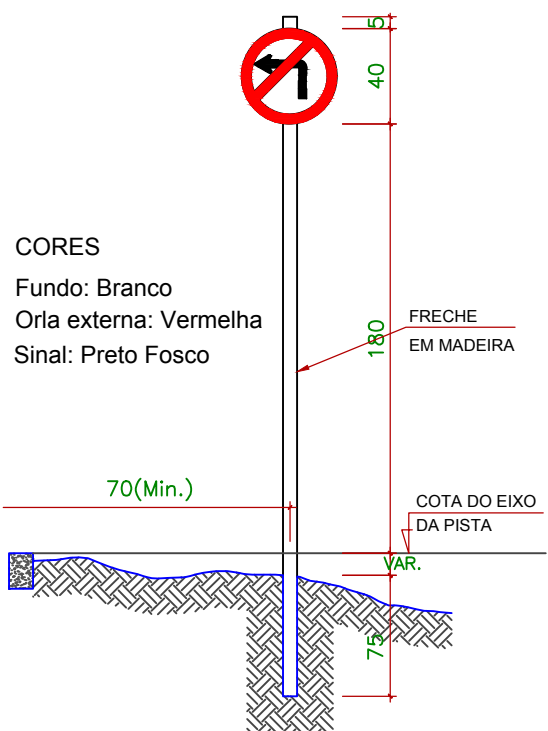

PLACA DE REGULAMENTAÇÃO - 40x40cm
PROIBIDO VIRAR À ESQUERDA - R-4a

LEGENDA - SINALIZAÇÃO SEM ESCALA

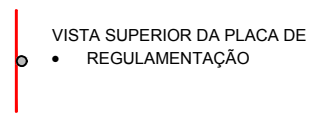

ESCALA 1:30

Jullyano Belo Coelho de Oliveira
Engenheiro Civil
Reg. Nacional 1916147704

PREFEITURA MUNICIPAL DE SÃO RAIMUNDO NONATO/PI

MUNICÍPIO: SÃO RAIMUNDO NONATO/PI	ESTADO: PIAUÍ	LOCAL: DIVERSAS RUAS (ZONA URBANA).
PROJETO: SINALIZAÇÃO VERTICAL PLACA "PROIBIDO ESTACIONAR" E PLACA DE "PROIBIDO VIRAR À ESQUERDA"	ESCALA: INDICADA	PRANCHA: 10/15