



SECÃO TIPO - LARGURA 3,60 m

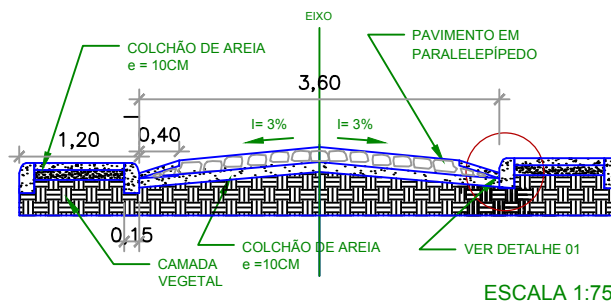


ESCALA 1:75

DETALHE 01

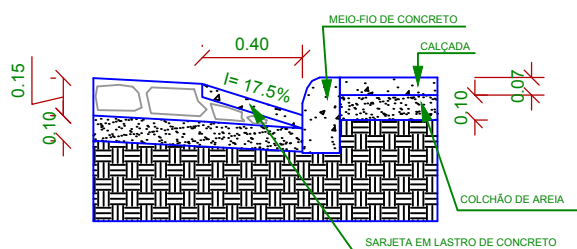

ESCALA 1:30

MEIO-FIO DE CONCRETO

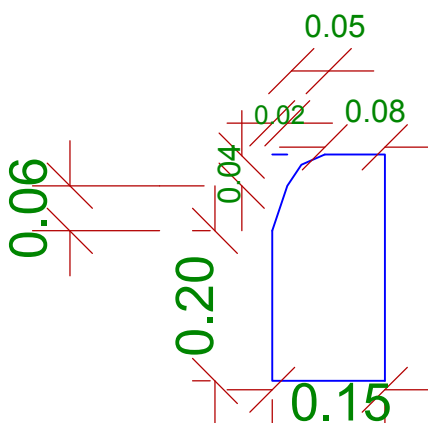

DADOS DO MEIO FIO
 COMPRIMENTO = 100CM
 LARGURA = 15CM
 ALTURA = 30CM

TRAÇO 1:3:6
 (CIMENTO, AREIA GROSSA, SEIXO LAVADO OU BRITA)

ESCALA 1:10

Jullyano Belo Coelho de Oliveira
 Engenheiro Civil
 Reg. Nacional 1916147704

PREFEITURA MUNICIPAL DE SÃO RAIMUNDO NONATO/PI

MUNICÍPIO: SÃO RAIMUNDO NONATO/PI	ESTADO: PIAUÍ	LOCAL: RUA PROJETADA
PROJETO: DETALHES SEÇÃO TIPO, SARJETA E MEIO-FIO	ESCALA: INDICADA	PRANCHA: 02/15