
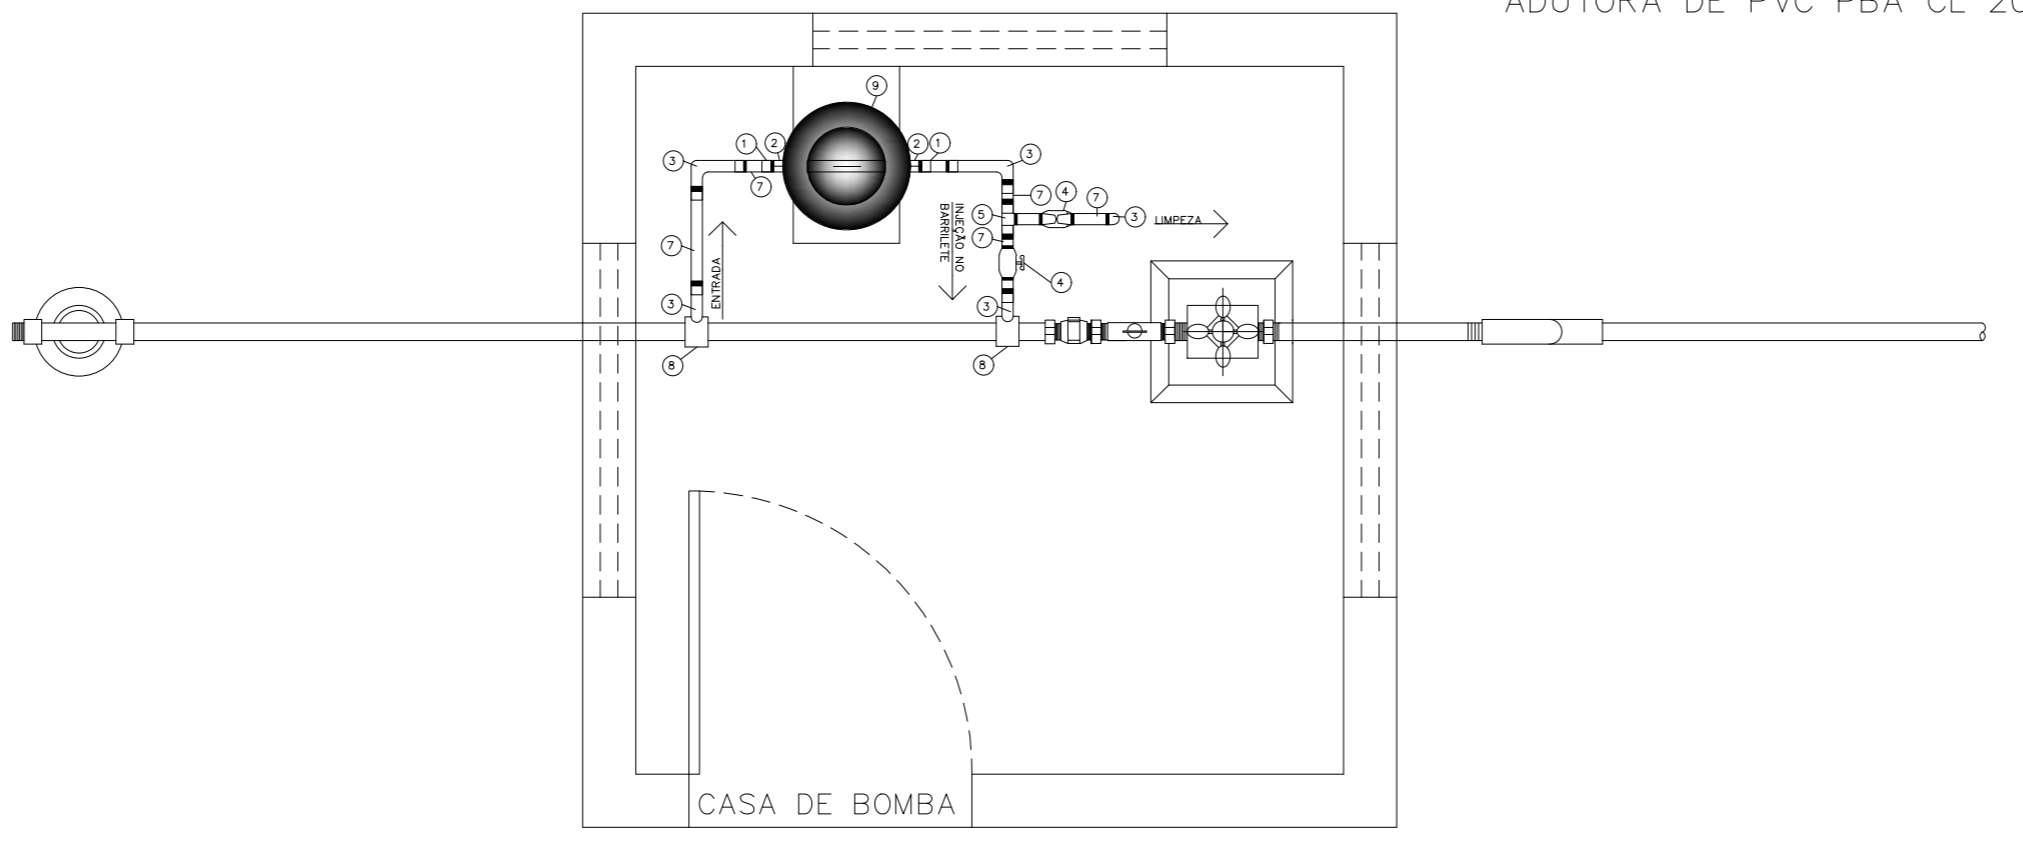


N°	DISCRIMINAÇÃO	UNID.	QUANT.
1	Adap. PVC curto c/ bolsa e rosca 32x25mm	PÇ	04
2	Luva PVC rocável 1"	PÇ	02
3	Curva 90° PVC soldável 32 mm	PÇ	04
4	Registro de esfera PVC VS soldável 32mm	PÇ	03
5	Tê 90° PVC soldável 32 mm	PÇ	01
6	Joelho 90° PVC SOLDÁVEL 32mm	PÇ	01
7	Tube PVC soldável 32 mm	M	02
8	Colar de tomada em FF p/ PVC DN (50 a 100)	PÇ	02
9	Dosador de cloro	PÇ	01

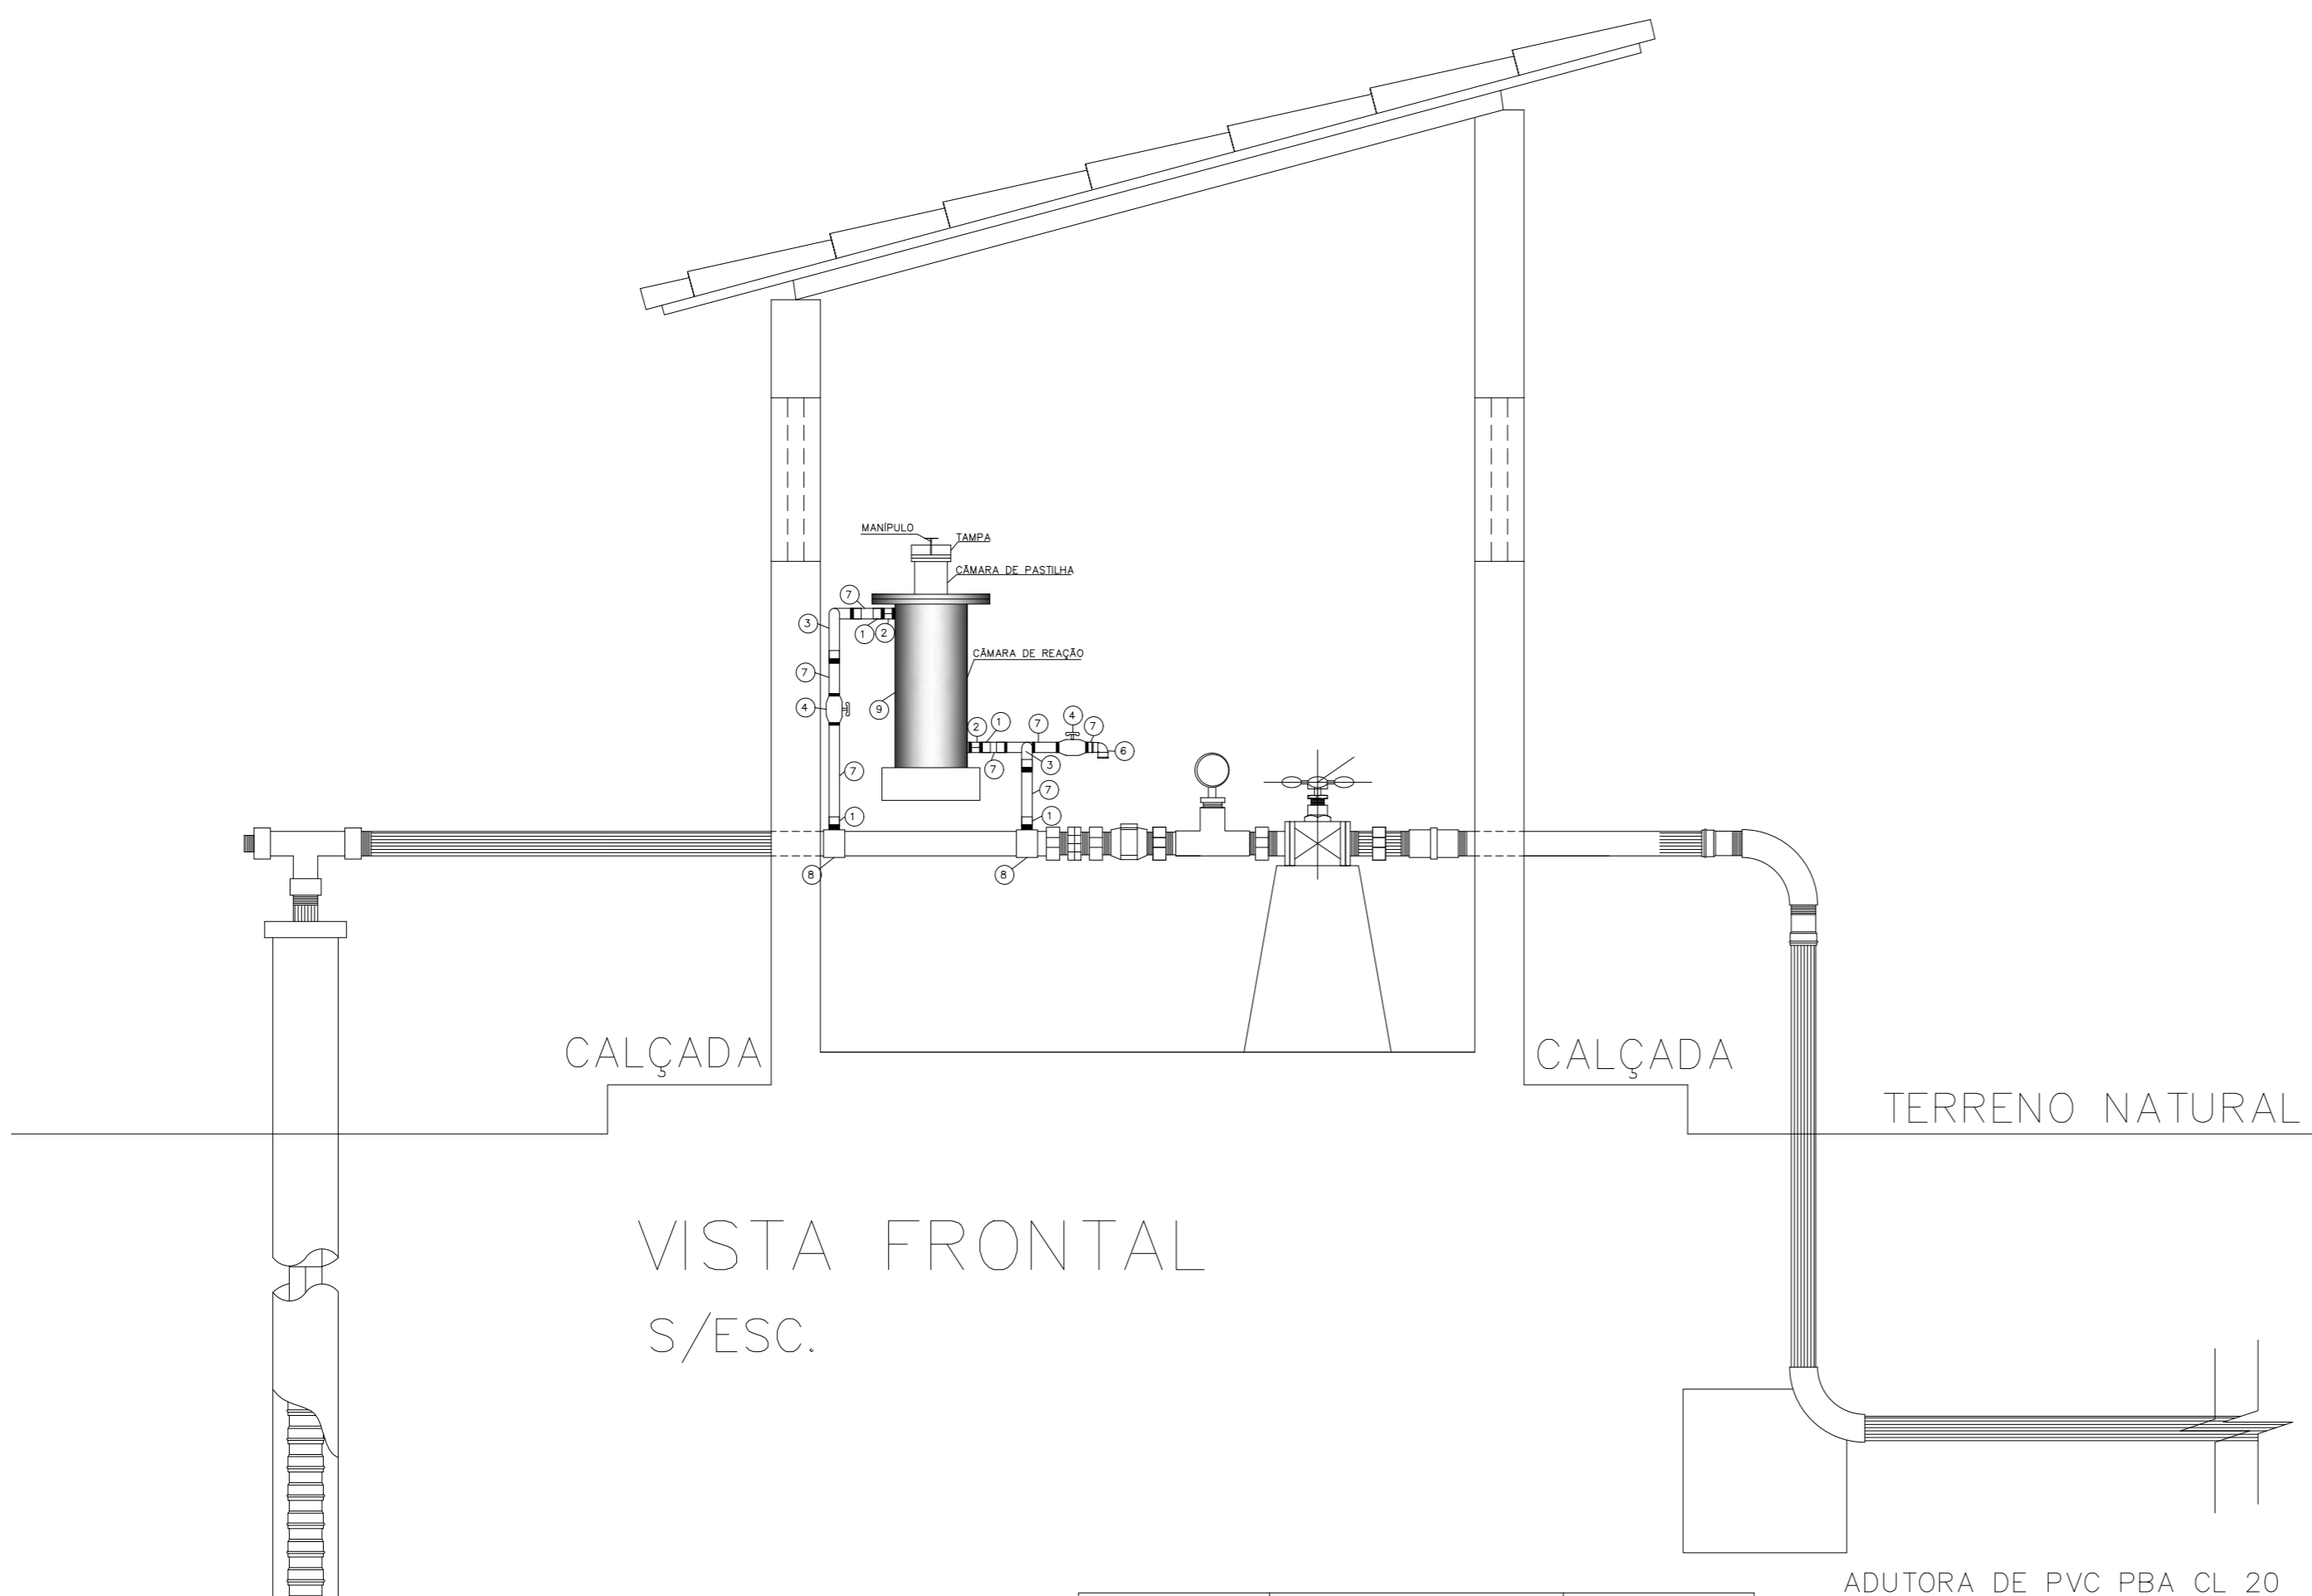

VISTA FRONTAL  
S/ESC.

PLANTA BAIXA  
S/ESC.

**PROJETO DE ENGENHARIA**  
**PREFEITURA MUNICIPAL DE SÃO RAIMUNDO NONATO/PI**

MUNICÍPIO: SÃO RAIMUNDO NONATO/PI	LOCAL: LOCALIDADE CALANGO
--------------------------------------	------------------------------

PROJETO: SISTEMA DE ABASTECIMENTO DE ÁGUA	ESCALA: INDICADA	DATA: 2020
--	---------------------	---------------

ASSUNTO: DOSADOR DE CLORO – CASA DE COMANDO PLANTA BAIXA E VISTA FRONTAL	FORMATO: A2	FOLHA: 07/09
--	----------------	-----------------