



# SEÇÃO TIPO DA RUA (Via com largura de 7,0 m)

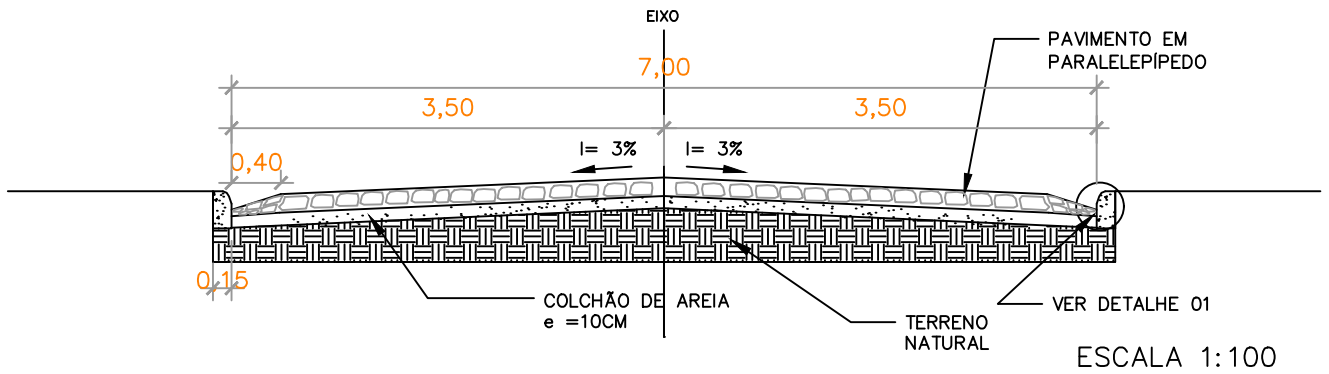


## DETALHE 01

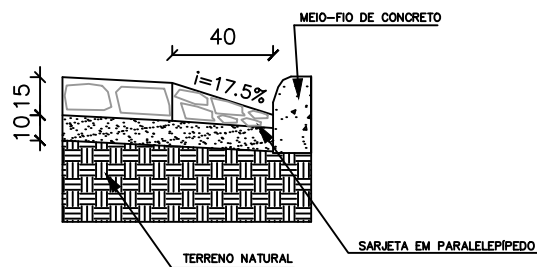

ESCALA 1:30

## MEIO-FIO DE CONCRETO

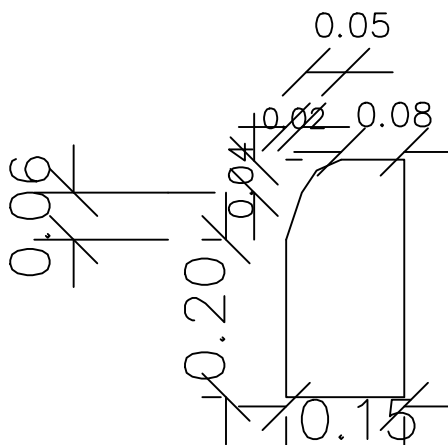

DADOS DO MEIO - FIO  
COMPRIMENTO = 100CM  
LARGURA = 15CM  
ALTURA = 30CM

TRAÇO 1:3:6  
(CIMENTO, AREIA GROSSA, SEIXO LAVADO OU BRITA )

ESCALA 1:30

PREFEITURA MUNICIPAL DE SÃO RAIMUNDO NONATO/PI

MUNICÍPIO:  
SÃO RAIMUNDO NONATO/PI

ESTADO:  
PIAUI

LOCAL:  
ZONA URBANA

PROJETO:  
DETALHES SEÇÃO TIPO (LARGURA 7,0m), SARJETA E MEIO-FIO

ESCALA:  
INDICADA

PRANCHA:  
02/02