


INICIO DO TRECHO A PAVIMENTAR  
RUA FLORENCIO FERREIRA  
LONG.: 752479.45m  
LAT.: 9002798.01m  
LAT.: 9° 0' 50.69" S  
LONG.: 42° 42' 12.37" O

FIM DO TRECHO A PAVIMENTAR  
RUA FLORENCIO FERREIRA  
LONG.: 752457.85m  
LAT.: 9002569.17m  
LAT.: 9° 0' 58.14" S  
LONG.: 42° 42' 13.03" O

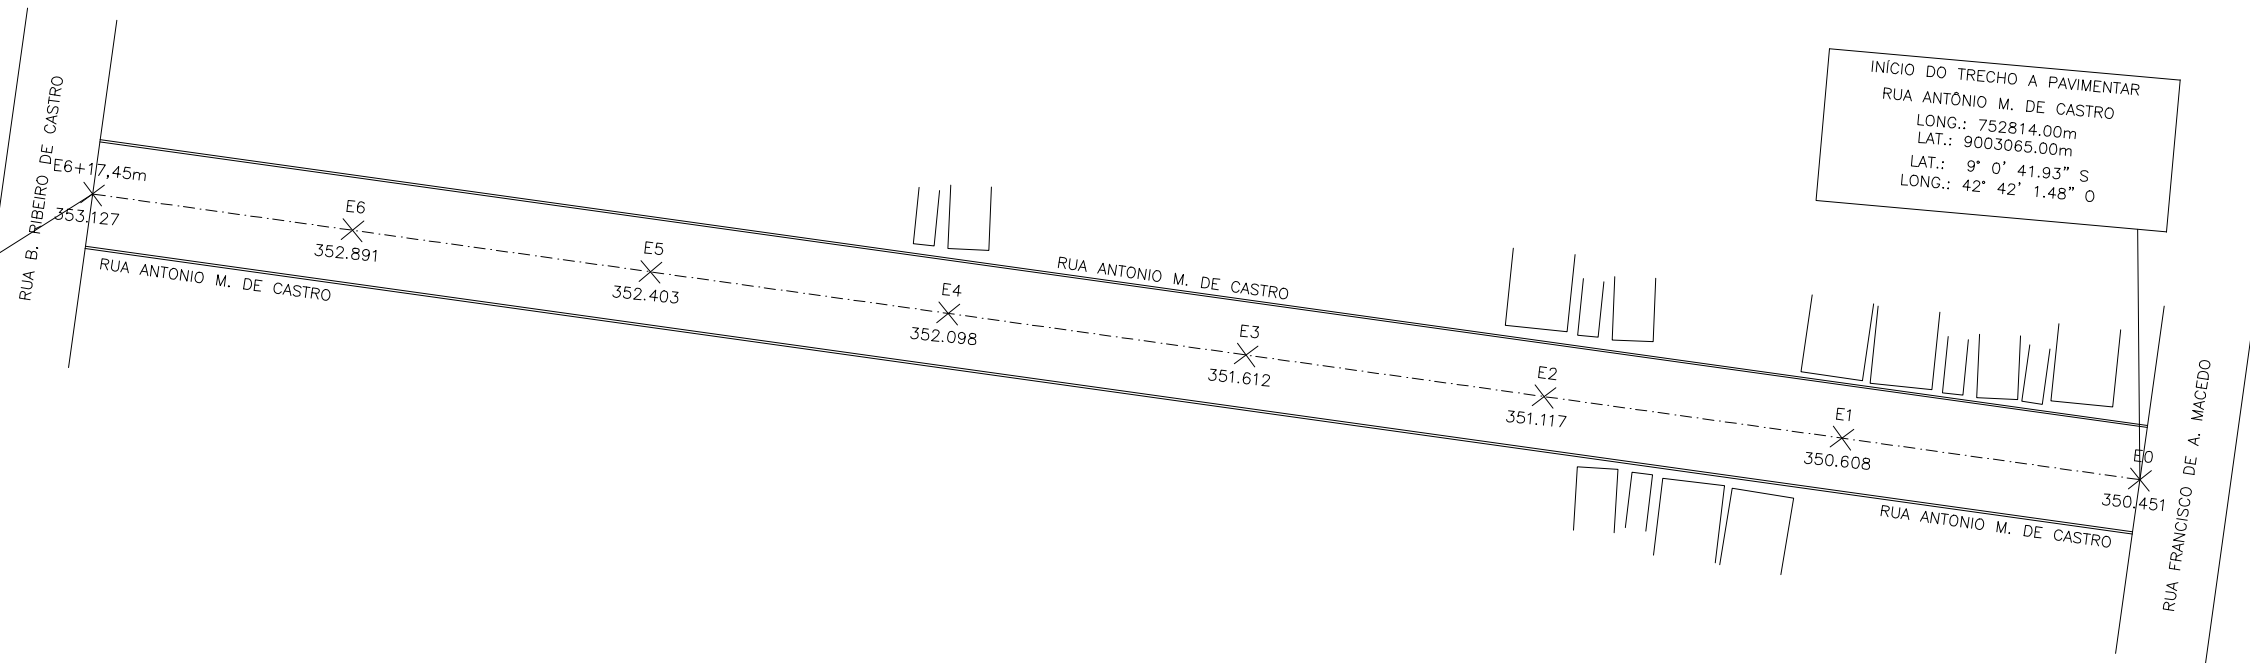

INICIO DO TRECHO A PAVIMENTAR  
RUA ANTONIO M. DE CASTRO  
LONG.: 752814.00m  
LAT.: 9003065.00m  
LAT.: 9° 0' 41.93" S  
LONG.: 42° 42' 1.48" O

FIM DO TRECHO A PAVIMENTAR  
RUA ANTONIO M. DE CASTRO  
LONG.: 752678.00m  
LAT.: 9003083.00m  
LAT.: 9° 0' 41.38" S  
LONG.: 42° 42' 5.93" O

QUADRO RESUMO DA PAVIMENTAÇÃO

| Nº | NOME DA VIA              | ESTAQUEAMENTO     | DIMENSÕES          | COORDENADAS UTM                            |
|----|--------------------------|-------------------|--------------------|--|
| 01 | Rua Florêncio Ferreira   | Início: E0        | Extensão: 229,82 m | Início: E = 752479.45 m / S = 9002798.01 m |
|    |                          | Fim: E11 + 9,82 m | Largura: 8,50 m    | Fim: E = 752457.85 m / S = 9002569.17 m    |
| 02 | Rua Antônio M. de Castro | Início: E0        | Extensão: 137,45 m | Início: E = 752814.00 m / S = 9003065.00 m |
|    |                          | Fim: E6 + 17,45 m | Largura: 7,00 m    | Fim: E = 752678.00 m / S = 9003083.00 m    |

PREFEITURA MUNICIPAL DE SÃO RAIMUNDO NONATO - PI

|   |      |                      |          |
|---|------|----------------------|----------|
| TÍTULO  |      |                      |          |
| PAVIMENTAÇÃO ASFÁLTICA E RECAPEAMENTO DE VIAS     |      |                      |          |
| ENDEREÇO DA OBRA                                  |      |                      |          |
| SÃO RAIMUNDO NONATO-PI (ZONA URBANA)              |      |                      |          |
| CONTEÚDO  |      |                      |          |
| TRAÇADO HORIZONTAL                                |      |                      |          |
| COMPRIMENTO                                       |      |                      |          |
| RUA FLORÊNCIO FERREIRA E RUA ANTÔNIO M. DE CASTRO |      |                      |          |
| ESCALA  | DATA | LOCALIZAÇÃO DA FOLHA | PRANCHA  |
| INDICADA  | 2020 | 01                   | PG01 /01 |