



### SECÃO TIPO - LARGURA 4,50 m

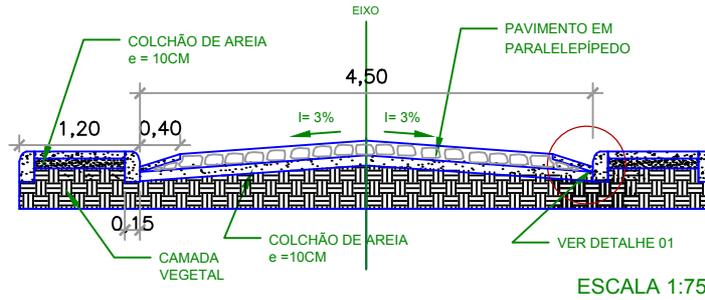


### DETALHE 01

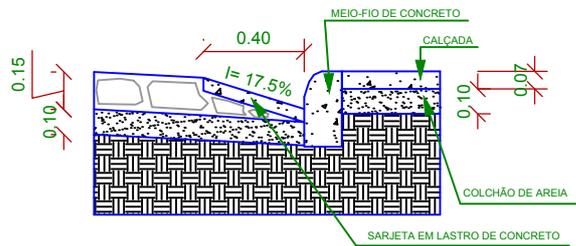

ESCALA 1:30

### MEIO-FIO DE CONCRETO

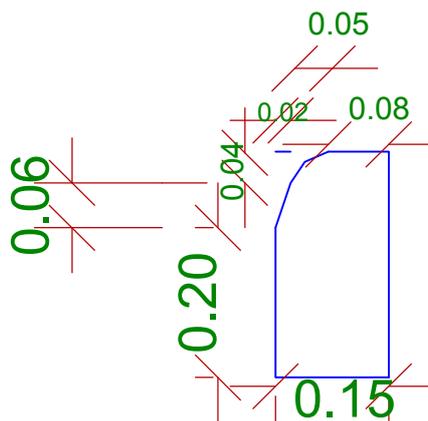

DADOS DO MEIO FIO  
 COMPRIMENTO = 100CM  
 LARGURA = 15CM  
 ALTURA = 30CM

TRAÇO 1:3:6  
 (CIMENTO, AREIA GROSSA, SEIXO LAVADO OU BRITA)

ESCALA 1:10

Jullyano Belo Coelho de Oliveira  
 Engenheiro Civil  
 Reg. Nacional 1916147704

PREFEITURA MUNICIPAL DE SÃO RAIMUNDO NONATO/PI

MUNICÍPIO:  
 SÃO RAIMUNDO NONATO/PI

ESTADO:  
 PIAUÍ

LOCAL:  
 RUA PROJETADA 92

PROJETO:  
 DETALHES SEÇÃO TIPO, SARJETA E MEIO-FIO

ESCALA:  
 INDICADA

PRANCHA:  
 05/15