

CORES

Fundo: Branco
 Orla externa: Vermelha
 Sinal: Preto Fosco

FRECHE
 EM MADEIRA


70(Min.)

COTA DO EIXO
 DA PISTA

VAR.

75

PLACA DE REGULAMENTAÇÃO - 40x40cm
 PROIBIDO VIRAR À DIREITA - R-4b

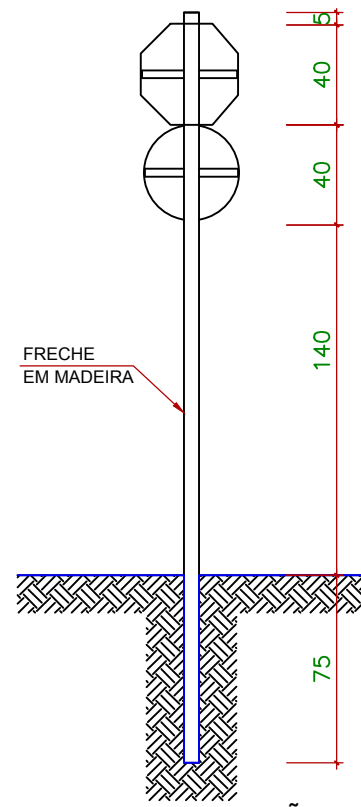

FRECHE
 EM MADEIRA


140

40

40

75

REGULAMENTAÇÃO
 MEDIDAS EM cm

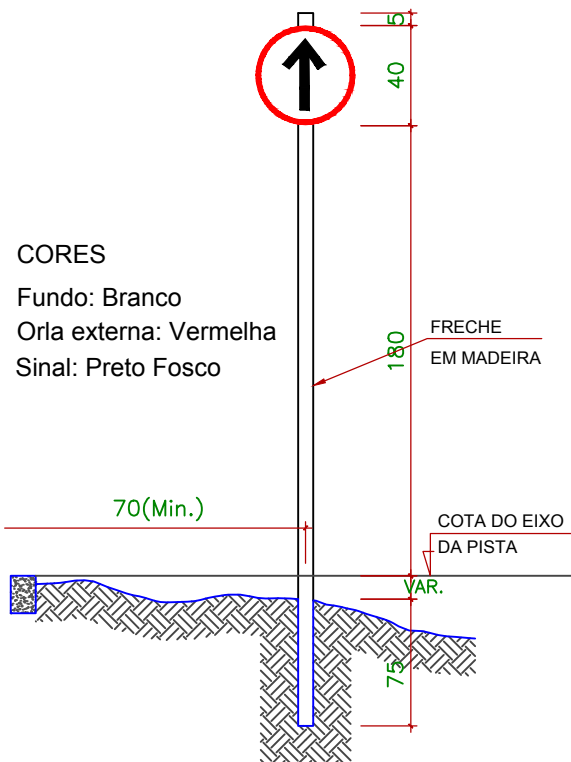

CORES

Fundo: Branco
 Orla externa: Vermelha
 Sinal: Preto Fosco

FRECHE
 EM MADEIRA

70(Min.)

COTA DO EIXO
 DA PISTA

VAR.

75

PLACA DE REGULAMENTAÇÃO - 40x40cm
 SIGA EM FRENTE - R-26

**LEGENDA - SINALIZAÇÃO
 SEM ESCALA**

- VISTA SUPERIOR DA PLACA DE
- PROIBIDO VIRAR A DIREITA E
- SIGA EM FRENTE

ESCALA 1:30

Jullyano Belo Coelho de Oliveira
 Engenheiro Civil
 Reg. Nacional 1916147704

PREFEITURA MUNICIPAL DE SÃO RAIMUNDO NONATO/PI

| | | |
|---|---------------------|--|
| MUNICÍPIO: SÃO RAIMUNDO NONATO/PI | ESTADO: PIAUI | LOCAL: DIVERSAS RUAS (ZONA URBANA). |
| PROJETO: SINALIZAÇÃO VERTICAL PLACA "PARADA OBRIGATÓRIA", PLACA DE "PROIBIDO VIRAR A DIREITA" E "PLACA SIGA EM FRENTE" | ESCALA: INDICADA | PRANCHA: 09/15 |