


CORES
 FUNDO : VERELHO
 ORLA EXTERNA: VERMELHA
 ORLA INTERNA: BRANCA
 LETRA : BRANCA
 VERSO: PRETO FOSCO

FRECHE EM MADEIRA
 PLACA DE REGULAMENTAÇÃO
 40 X 40 CM
 PARADA OBRIGATORIA R-1
 MEDIDAS EM M


PLACA DE REGULAMENTAÇÃO - 40x40cm
 PARADA OBRIGATÓRIA R-1

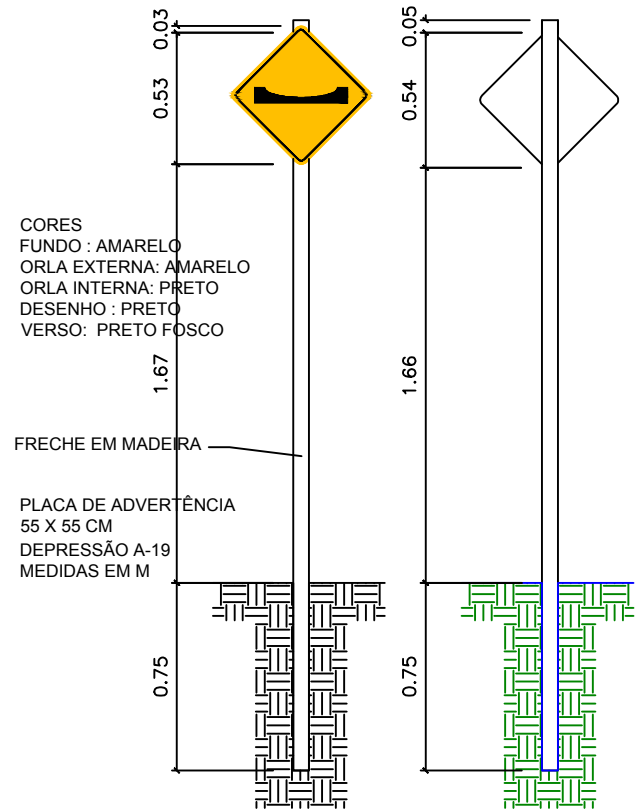

CORES
 FUNDO : AMARELO
 ORLA EXTERNA: AMARELO
 ORLA INTERNA: PRETO
 DESENHO : PRETO
 VERSO: PRETO FOSCO

FRECHE EM MADEIRA
 PLACA DE ADVERTÊNCIA
 55 X 55 CM
 DEPRESSÃO A-19
 MEDIDAS EM M

PLACA DE ADVERTÊNCIA - 40x40cm
 DEPRESSÃO A-19

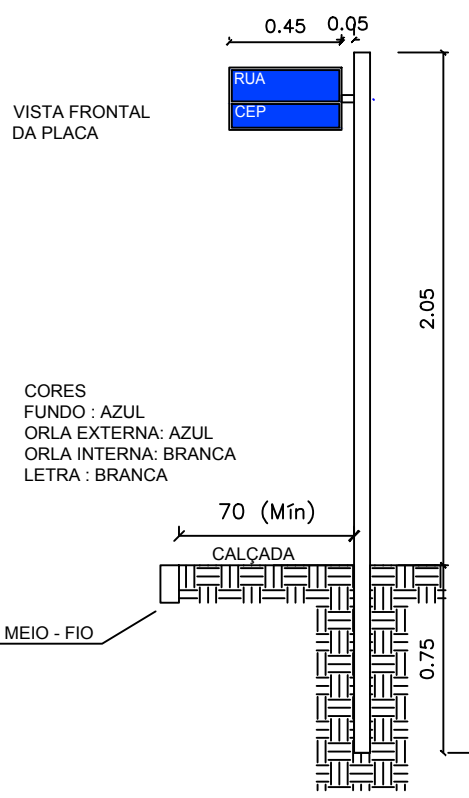
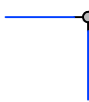
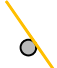


VISTA FRONTAL
 DA PLACA

CORES
 FUNDO : AZUL
 ORLA EXTERNA: AZUL
 ORLA INTERNA: BRANCA
 LETRA : BRANCA

ESCALA 1:30

LEGENDA - SINALIZAÇÃO SEM ESCALA

-  VISTA SUPERIOR DA PLACA DE PARADA OBRIGATÓRIA
-  VISTA SUPERIOR DA PLACA DE IDENTIFICAÇÃO DA RUA
-  VISTA SUPERIOR DA PLACA DE ADVERTÊNCIA

Jullyano Belo Coelho de Oliveira
 Engenheiro Civil
 Reg. Nacional 1916147704

PREFEITURA MUNICIPAL DE SÃO RAIMUNDO NONATO/PI

MUNICÍPIO: SÃO RAIMUNDO NONATO/PI	ESTADO: PIAUI	LOCAL: DIVERSAS RUAS (ZONA URBANA).
PROJETO: SINALIZAÇÃO VERTICAL PLACA "PARADA OBRIGATÓRIA", PLACA DE "IDENTIFICAÇÃO DE RUA" E PLACA DE "ADVERTÊNCIA"	ESCALA: INDICADA	PRANCHA: 08/15