


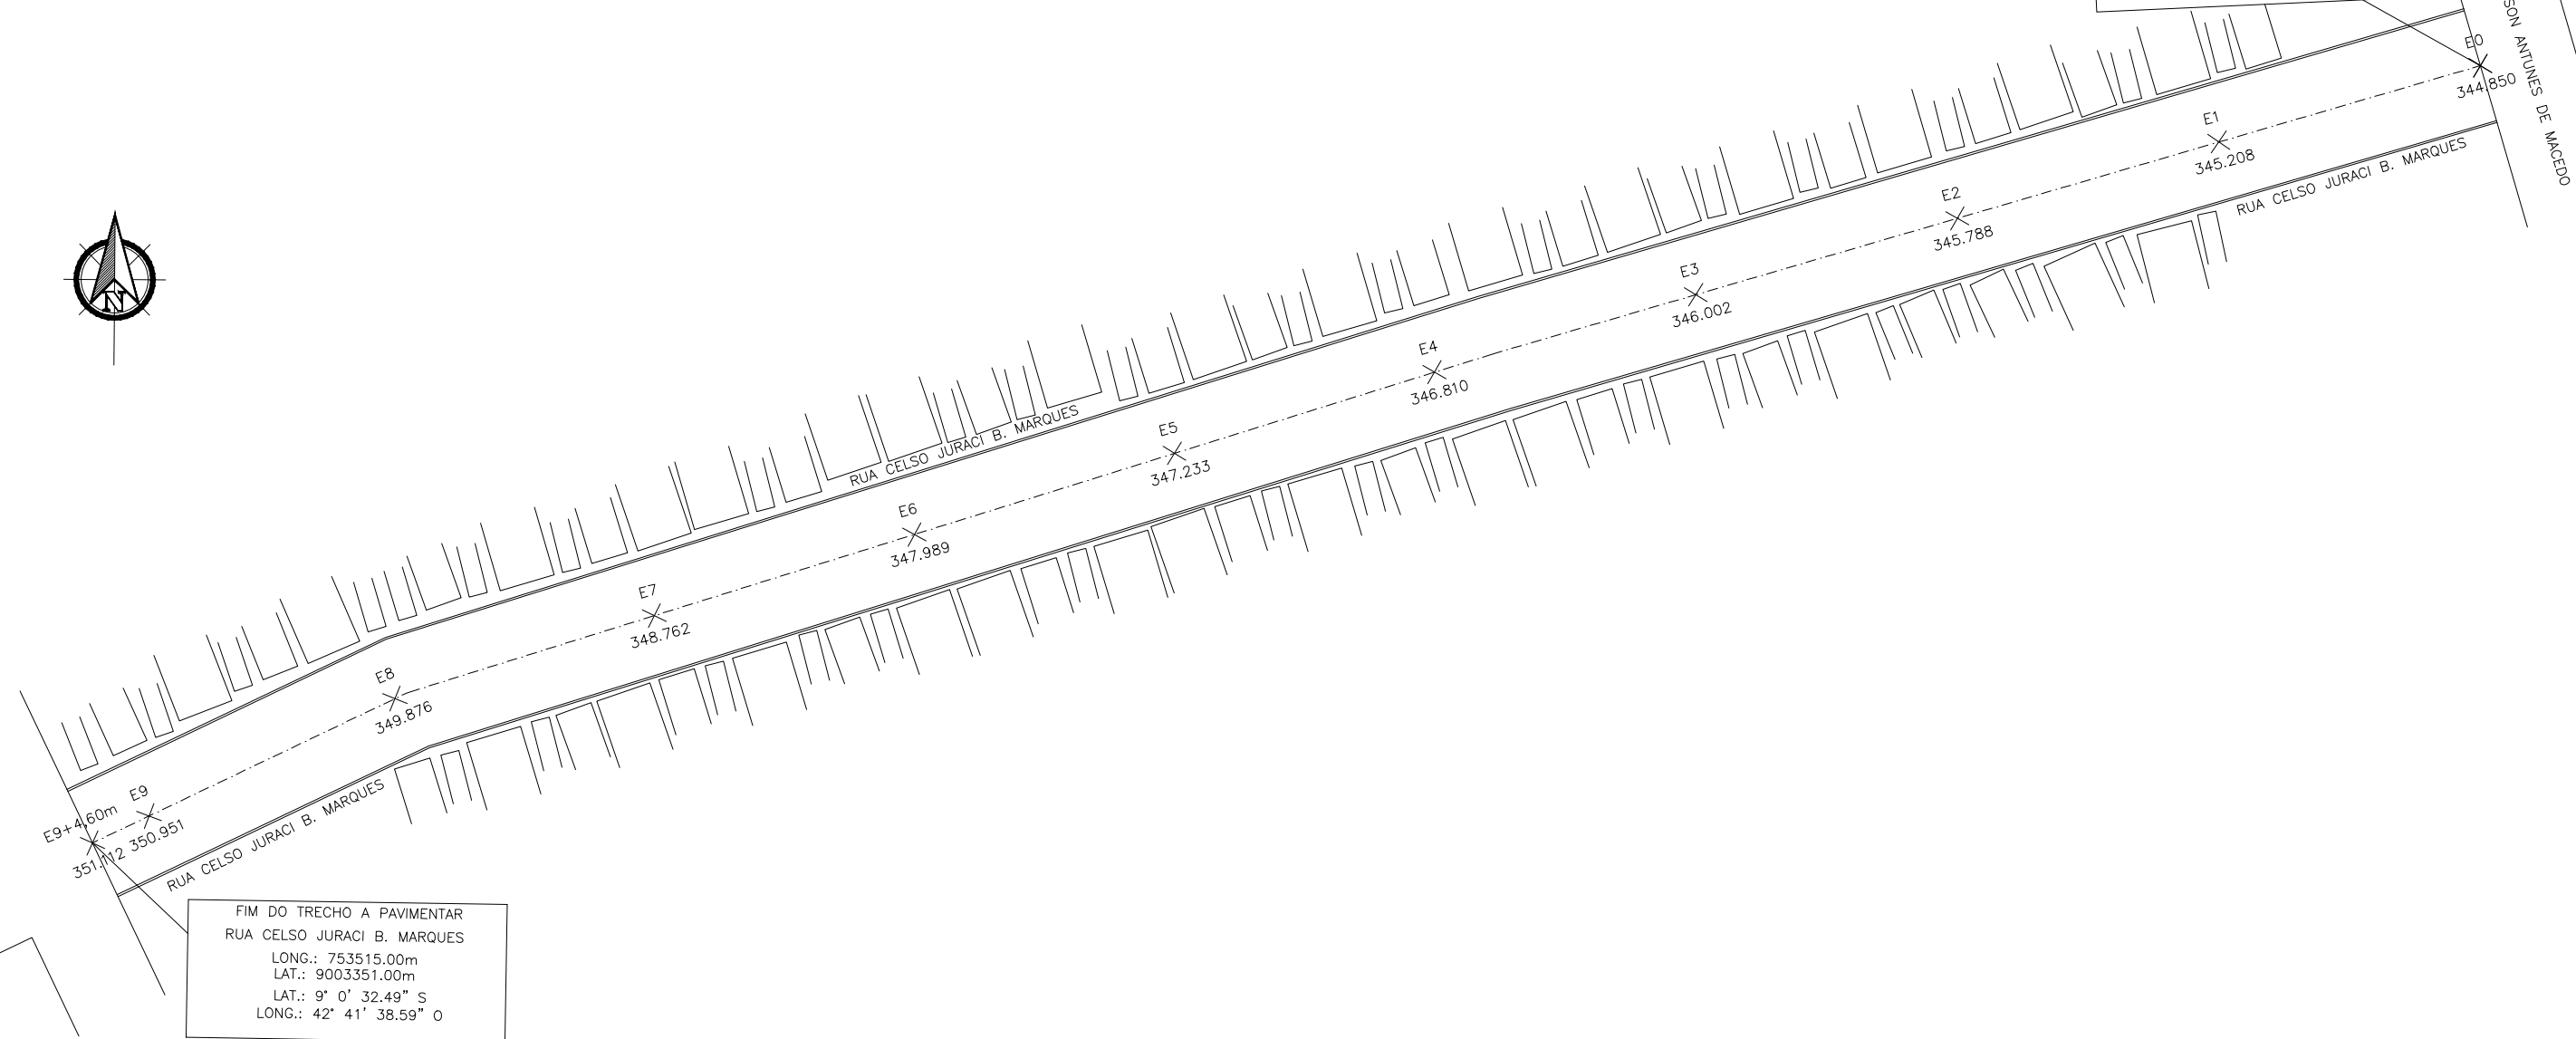

INICIO DO TRECHO A PAVIMENTAR
 RUA CELSO JURACI B. MARQUES
 LONG.: 753688.00m
 LAT.: 9003409.00m
 LAT.: 9° 0' 30.56" S
 LONG.: 42° 41' 32.94" O

FIM DO TRECHO A PAVIMENTAR
 RUA CELSO JURACI B. MARQUES
 LONG.: 753515.00m
 LAT.: 9003351.00m
 LAT.: 9° 0' 32.49" S
 LONG.: 42° 41' 38.59" O



PREFEITURA MUNICIPAL DE SÃO RAIMUNDO NONATO - PI

TÍTULO		PAVIMENTAÇÃO ASFÁLTICA E RECAPEAMENTO DE VIAS	
ENDEREÇO DA OBRA		SÃO RAIMUNDO NONATO-PI (ZONA URBANA)	
CONTEÚDO		TRAÇADO HORIZONTAL	
COMPRIMENTO		RUA CELSO JURACI B. MARQUES	
ESCALA	DATA	LOCALIZAÇÃO DA FOLHA	PRANCHA
1/400	2020	01	PG01 /01

QUADRO RESUMO DA PAVIMENTAÇÃO

Nº	NOME DA VIA	ESTAQUEAMENTO	DIMENSÕES	COORDENADAS UTM
01	Rua Celso Juraci B. Marques	Início: E0	Extensão: 184,60 m	Início: E = 753688.00 m / S = 9003409.00 m
		Fim: E9 + 4,60 m	Largura: 8,40 m	Fim: E = 753515.00 m / S = 9003351.00 m