

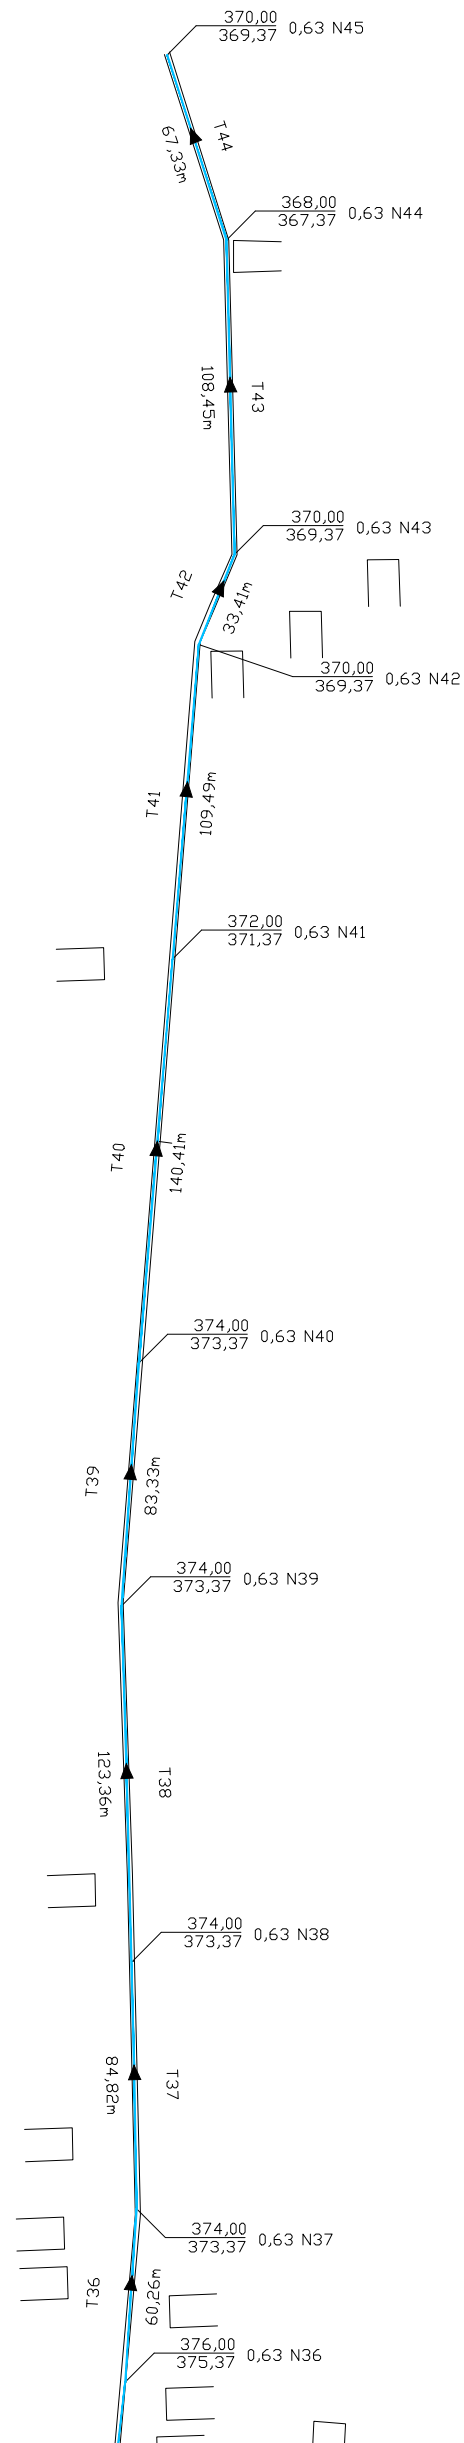



# REDE DE DISTRIBUIÇÃO LOCALIDADE CALANGO

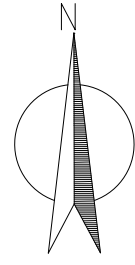

LEGENDA	
REDE PROJETADA DN50/PVC PBA/CL12	DADOS - NÓ cota terreno cota vala prof. Nó
RESERVATÓRIO D'ÁGUA	SENTIDO DO FLUXO

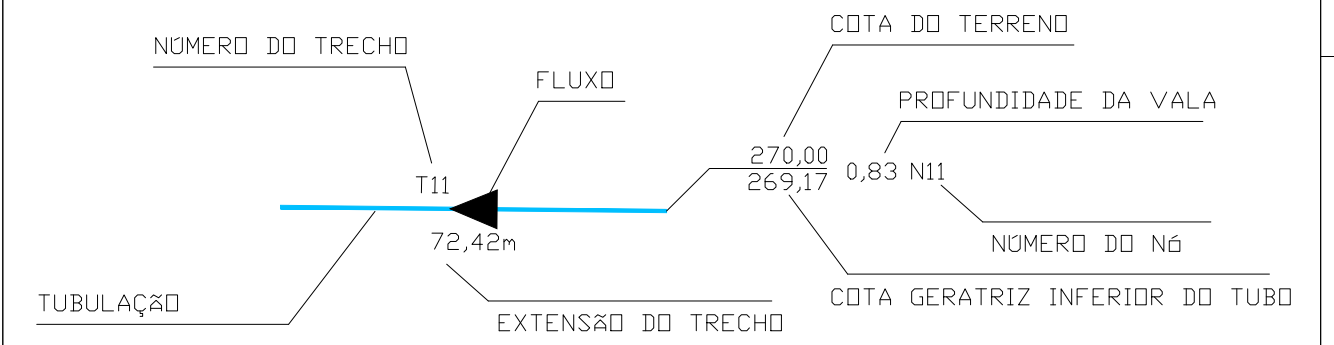

## ARTICULAÇÃO

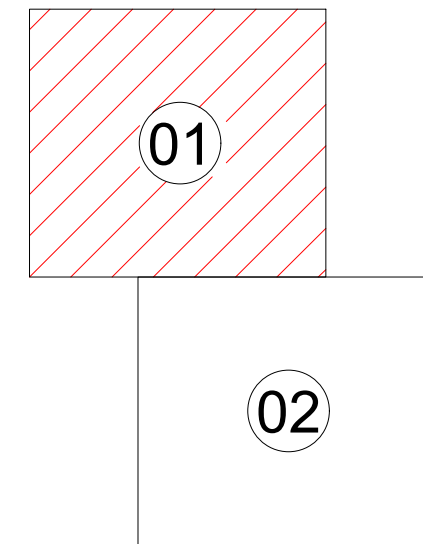

## PROJETO DE ENGENHARIA PREFEITURA MUNICIPAL DE SÃO RAIMUNDO NOATO/PI

MUNICÍPIO: SÃO RAIMUNDO NOATO/PI	LOCAL: LOCALIDADE CALANGO	
PROJETO: REDE DE DISTRIBUIÇÃO	ESCALA: 1/2600	DATA: 2020
ASSUNTO: SISTEMA DE ABASTECIMENTO DE ÁGUA	FORMATO: A2	FOLHA: 01/09