




PLANTA BAIXA
ESC - 1/75

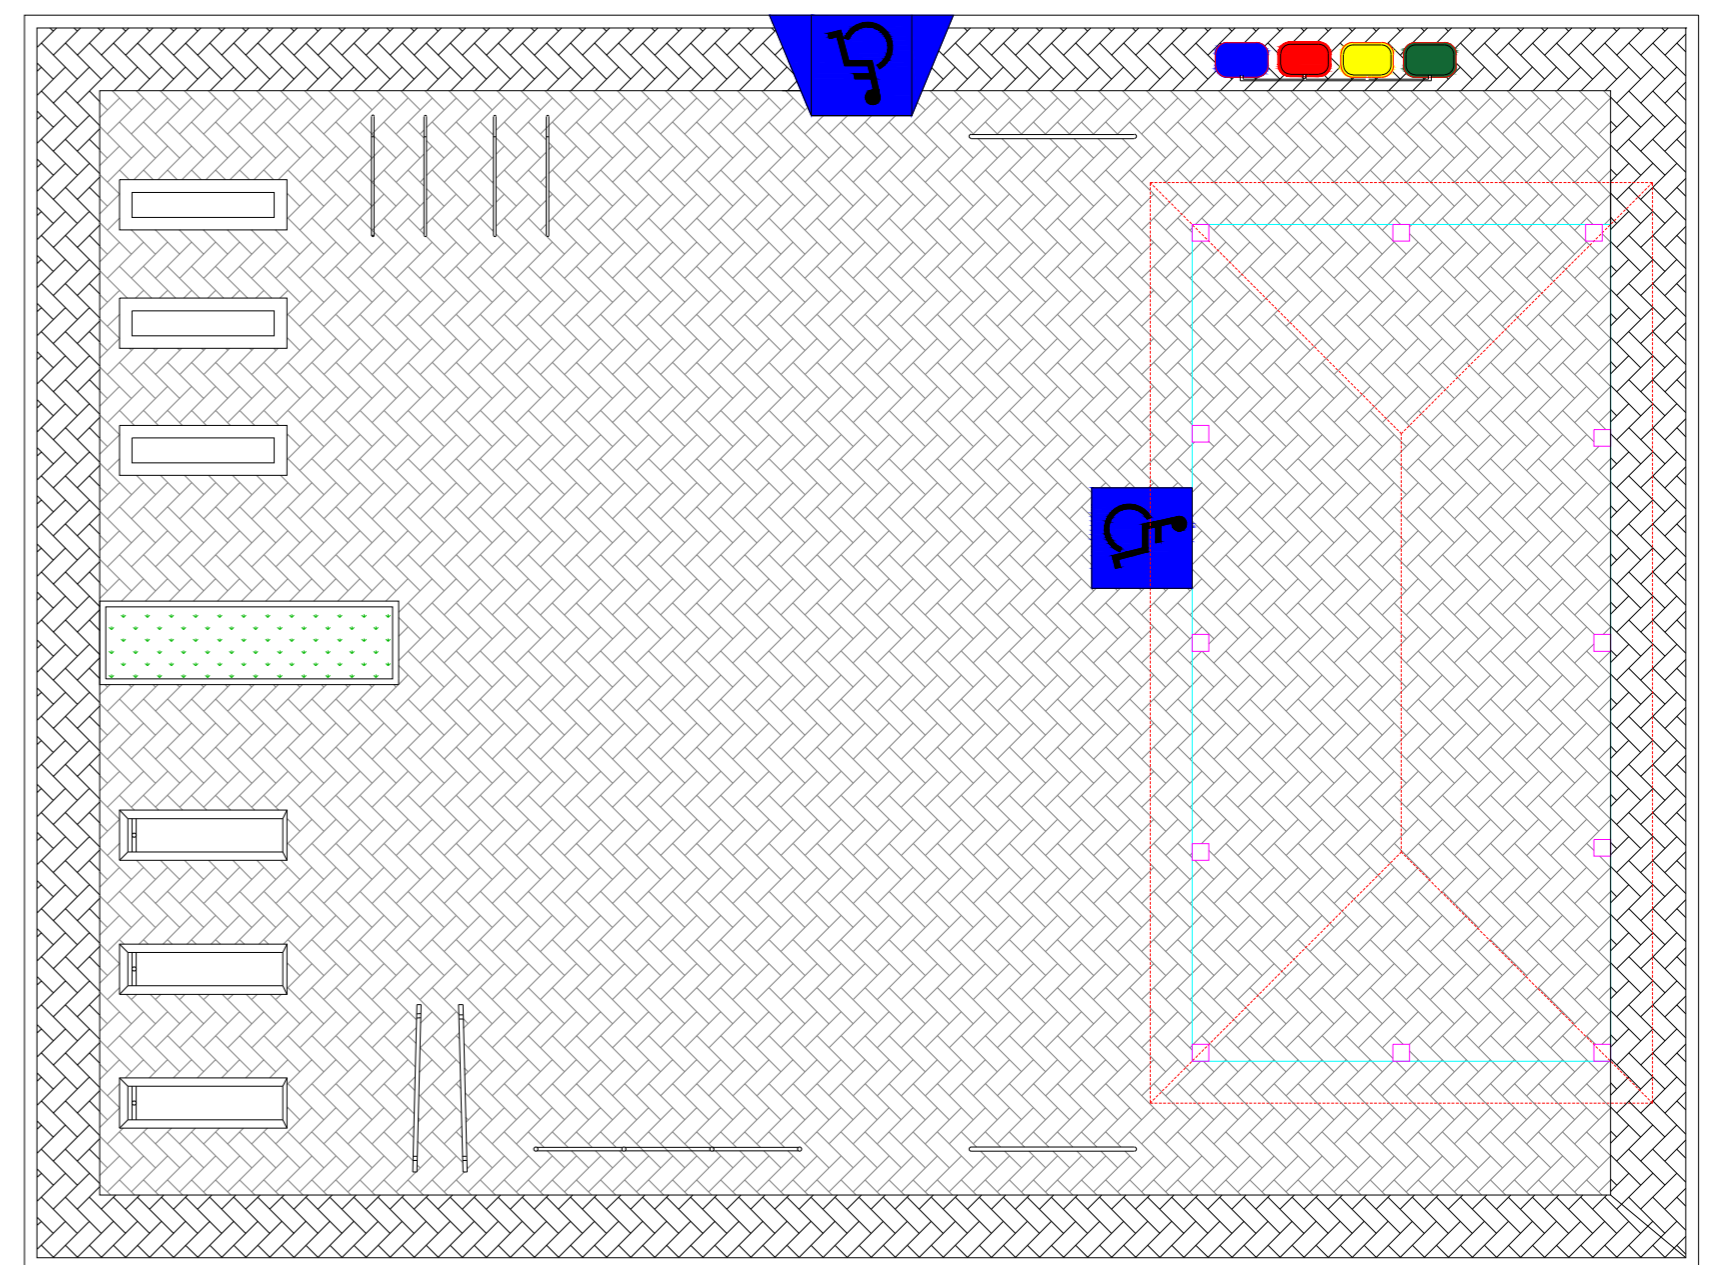

PLANTA DE PISO
ESC - 1/75

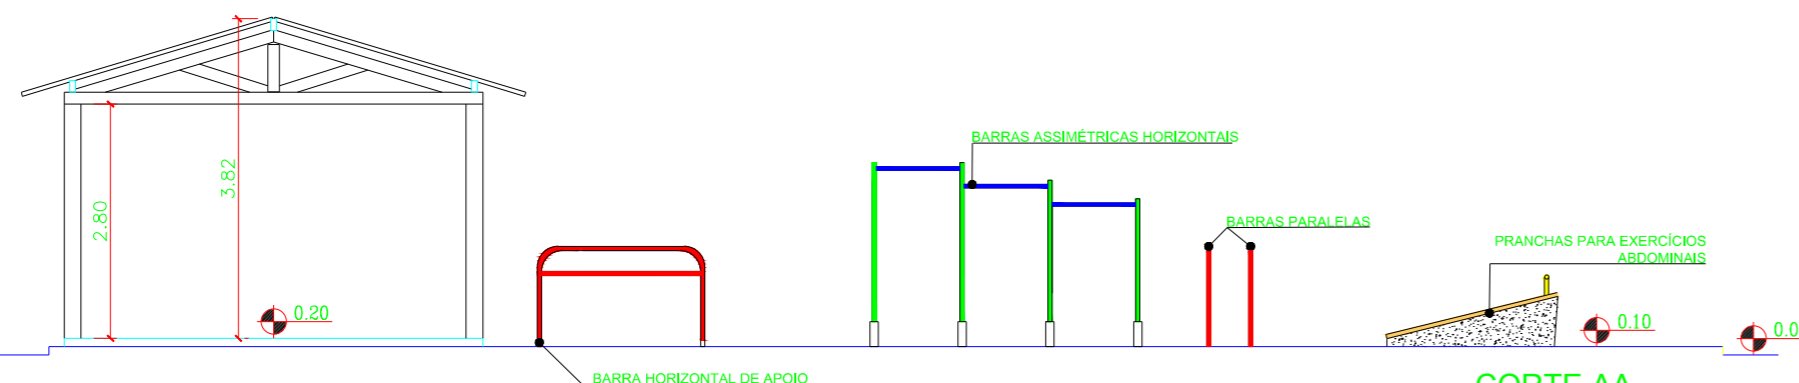



CORTE AA
ESC - 1/75

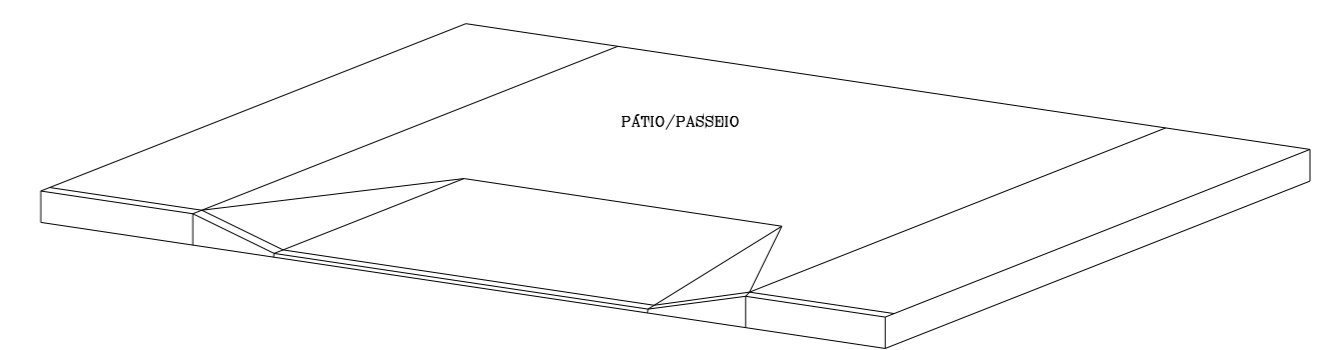


DETALHE
Rampa de acesso - NBR 9050
Sem escada

ACESSIBILIDADE segundo NBR 9050

- Inclinação de rampas:
 $i = \frac{h \times 100}{c}$ onde, i = inclinação;
 c = comprimento;
 h = altura.

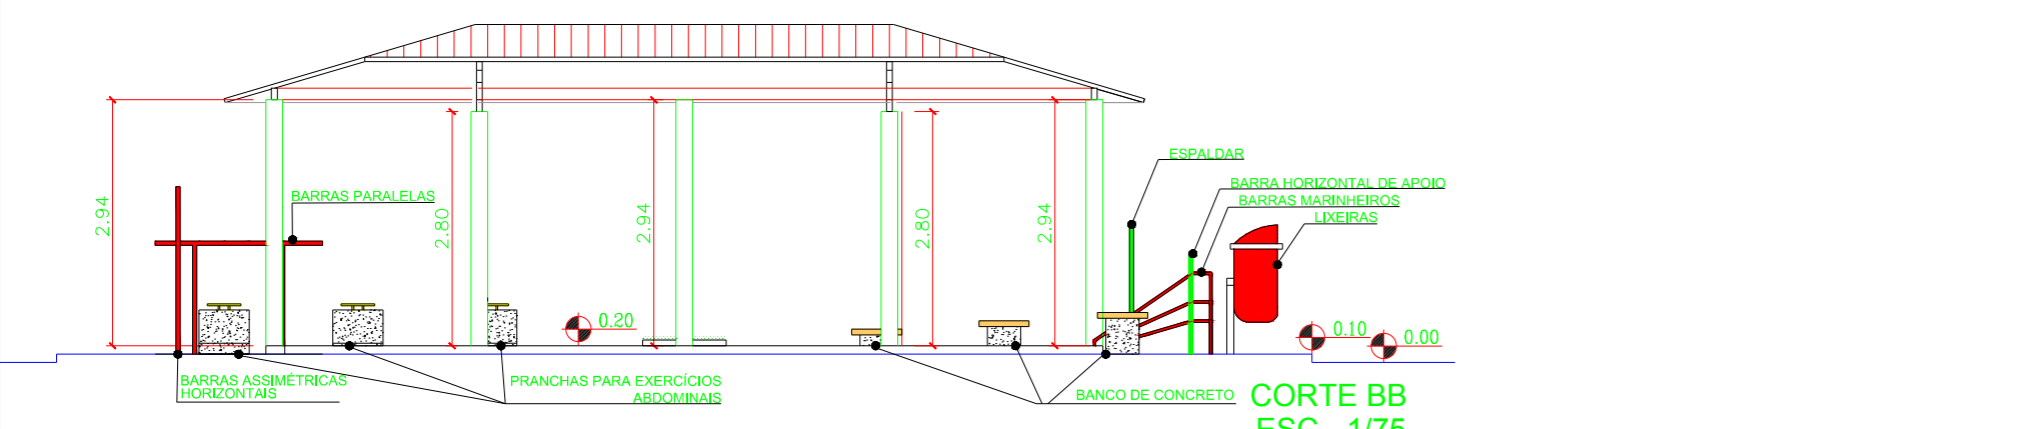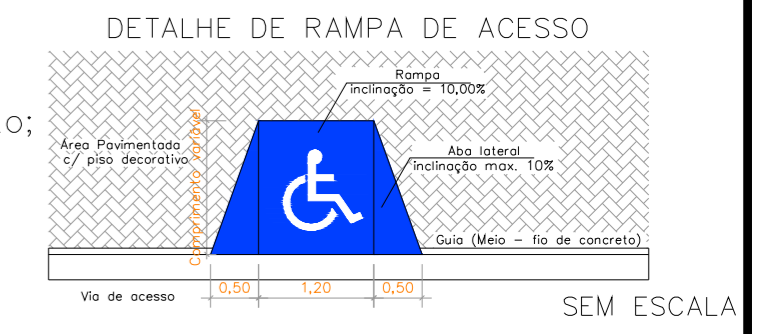

CORTE BB
ESC - 1/75

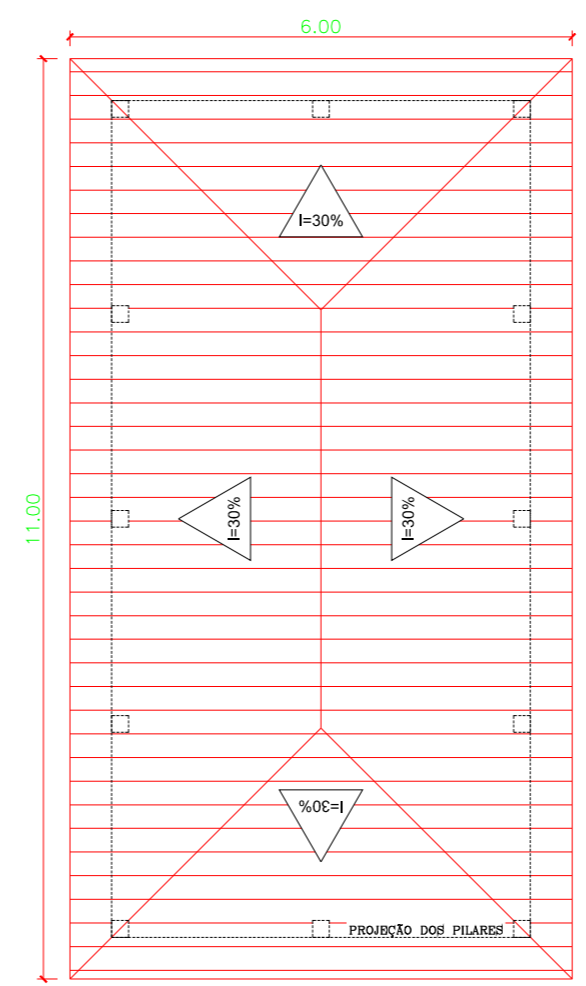

COBERTURA
ESC - 1/75

EXECUTIVA CONSULTORIA & PROJETOS
EXECUTIVA CONSULTORIA & PROJETOS

TÍTULO: CONSTRUÇÃO DE ACADEMIA DA SAÚDE
 DESENHISTA: JULLYANO BELO COELHO DE OLIVEIRA
 CLIENTE: PREFEITURA MUNICIPAL DE SÃO RAIMUNDO NONATO - PI
 ASSUNTO: PLANTA BAIXA, CORTES AA,BB, COBERTURA E ACESSIBILIDADE
 LOCAL: ZONA URBANA
 DATA: JULHO/2020

FOLHA: **01**
 ESCALA: INDICADA