



RESERVATÓRIO A IMPLANTAR  
 CAP. 10,00 M<sup>3</sup> / H = 8,00 M  
 LAT.: 8968449,00 m  
 LONG.: 750453,00 m

LEGENDA	
REDE PROJETADA	DADOS - NÓ
DN50/PVC PBA/CL12	cota terreno cota vaia vald <sup>1</sup> N <sup>2</sup>
RESERVATÓRIO D'ÁGUA	COTA TERRENO
	SENTIDO DO FLUXO

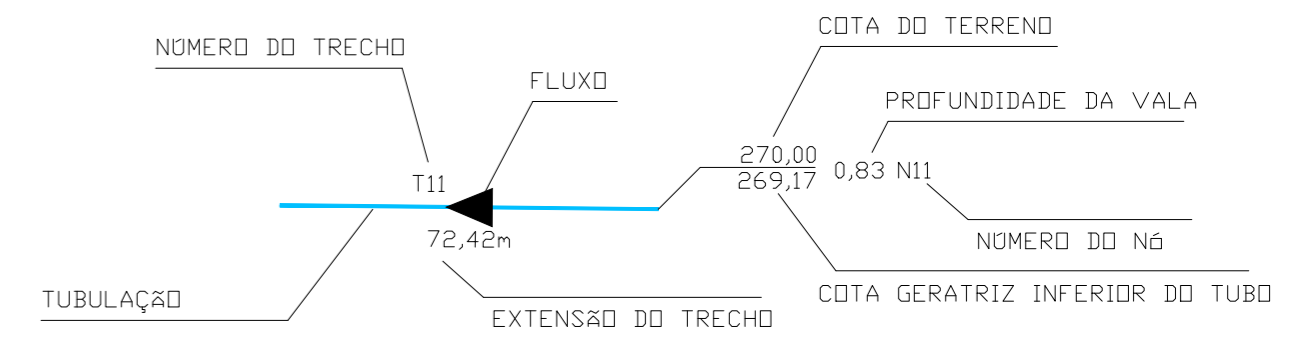

## ARTICULAÇÃO

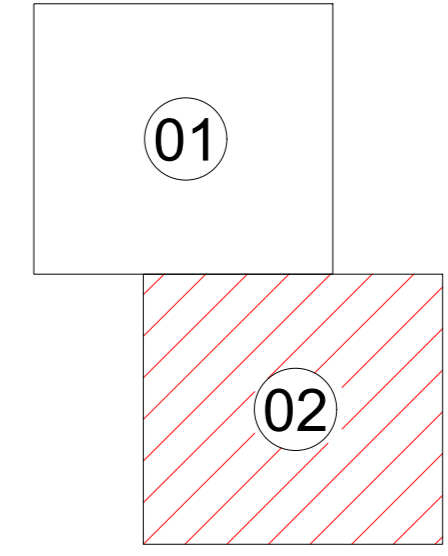

## PROJETO DE ENGENHARIA PREFEITURA MUNICIPAL DE SÃO RAIMUNDO NOANTO/PI

MUNICÍPIO: SÃO RAIMUNDO NONATO/PI	LOCAL: LOCALIDADE CALANGO	
PROJETO: REDE DE DISTRIBUIÇÃO	ESCALA: 1/2600	DATA: 2020
ASSUNTO: SISTEMA DE ABASTECIMENTO DE ÁGUA	FORMATO: A2	FOLHA: 02/09