




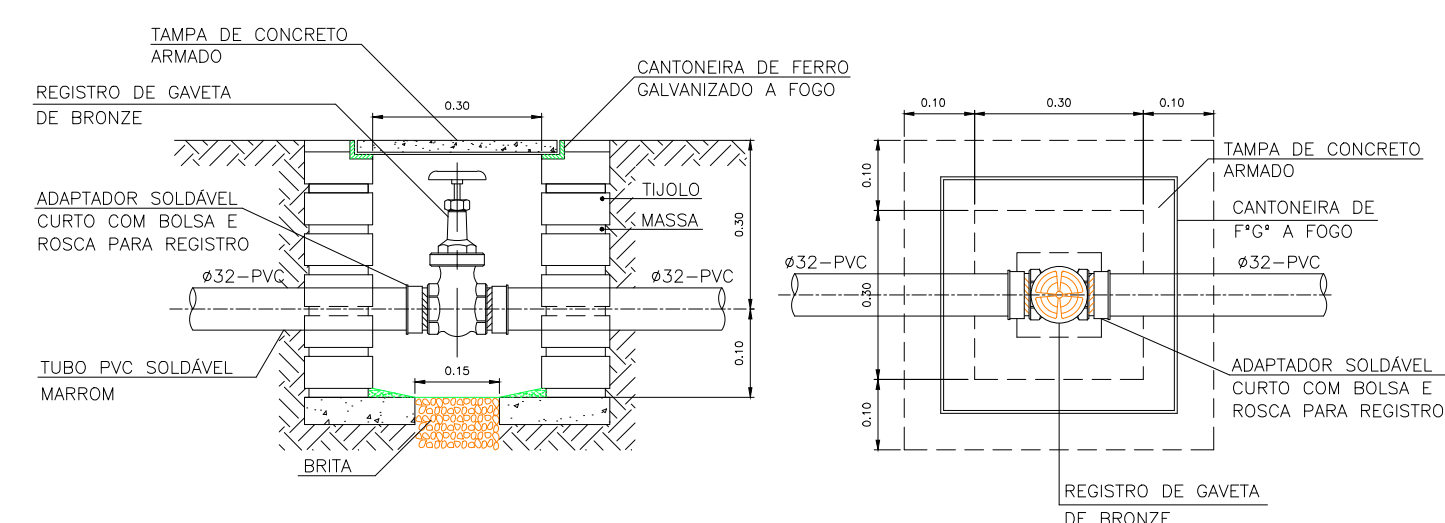
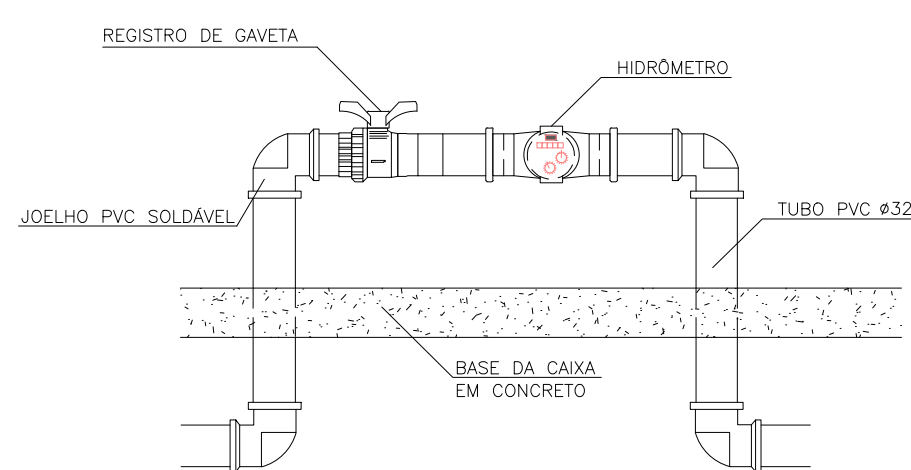


LEGENDA:


-  - JOELHO 90 GRAUS, PVC, SOLDÁVEL, DN 32MM
-  - TÊ, PVC, SOLDÁVEL, DN 32MM
-  - REDE EXISTENTE
-  - REDE A IMPLANTAR
-  - CAIXA GERAL (CG) OU CAIXA DE REGISTRO (CR)




CAIXA DE PASSAGEM COM REGISTRO DE GAVETA SEM ESCALA

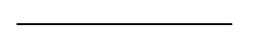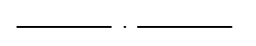

DETALHE CAVALETE E HIDRÔMETRO SEM ESCALA

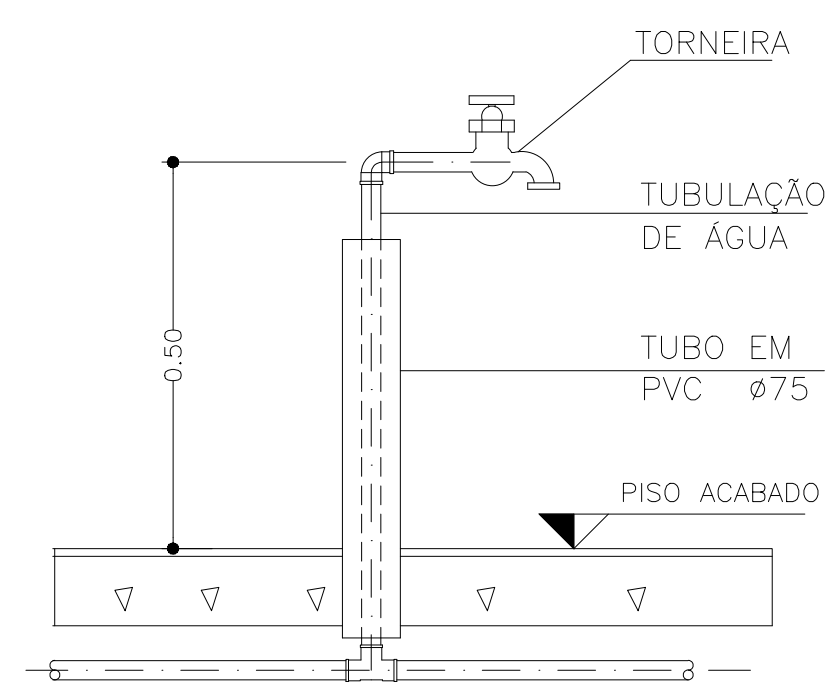

OBS: O TUBO EM PVC DEVERA SER PREENCHIDO COM CONCRETO  
TORNEIRA DE JARDIM SEM ESCALA

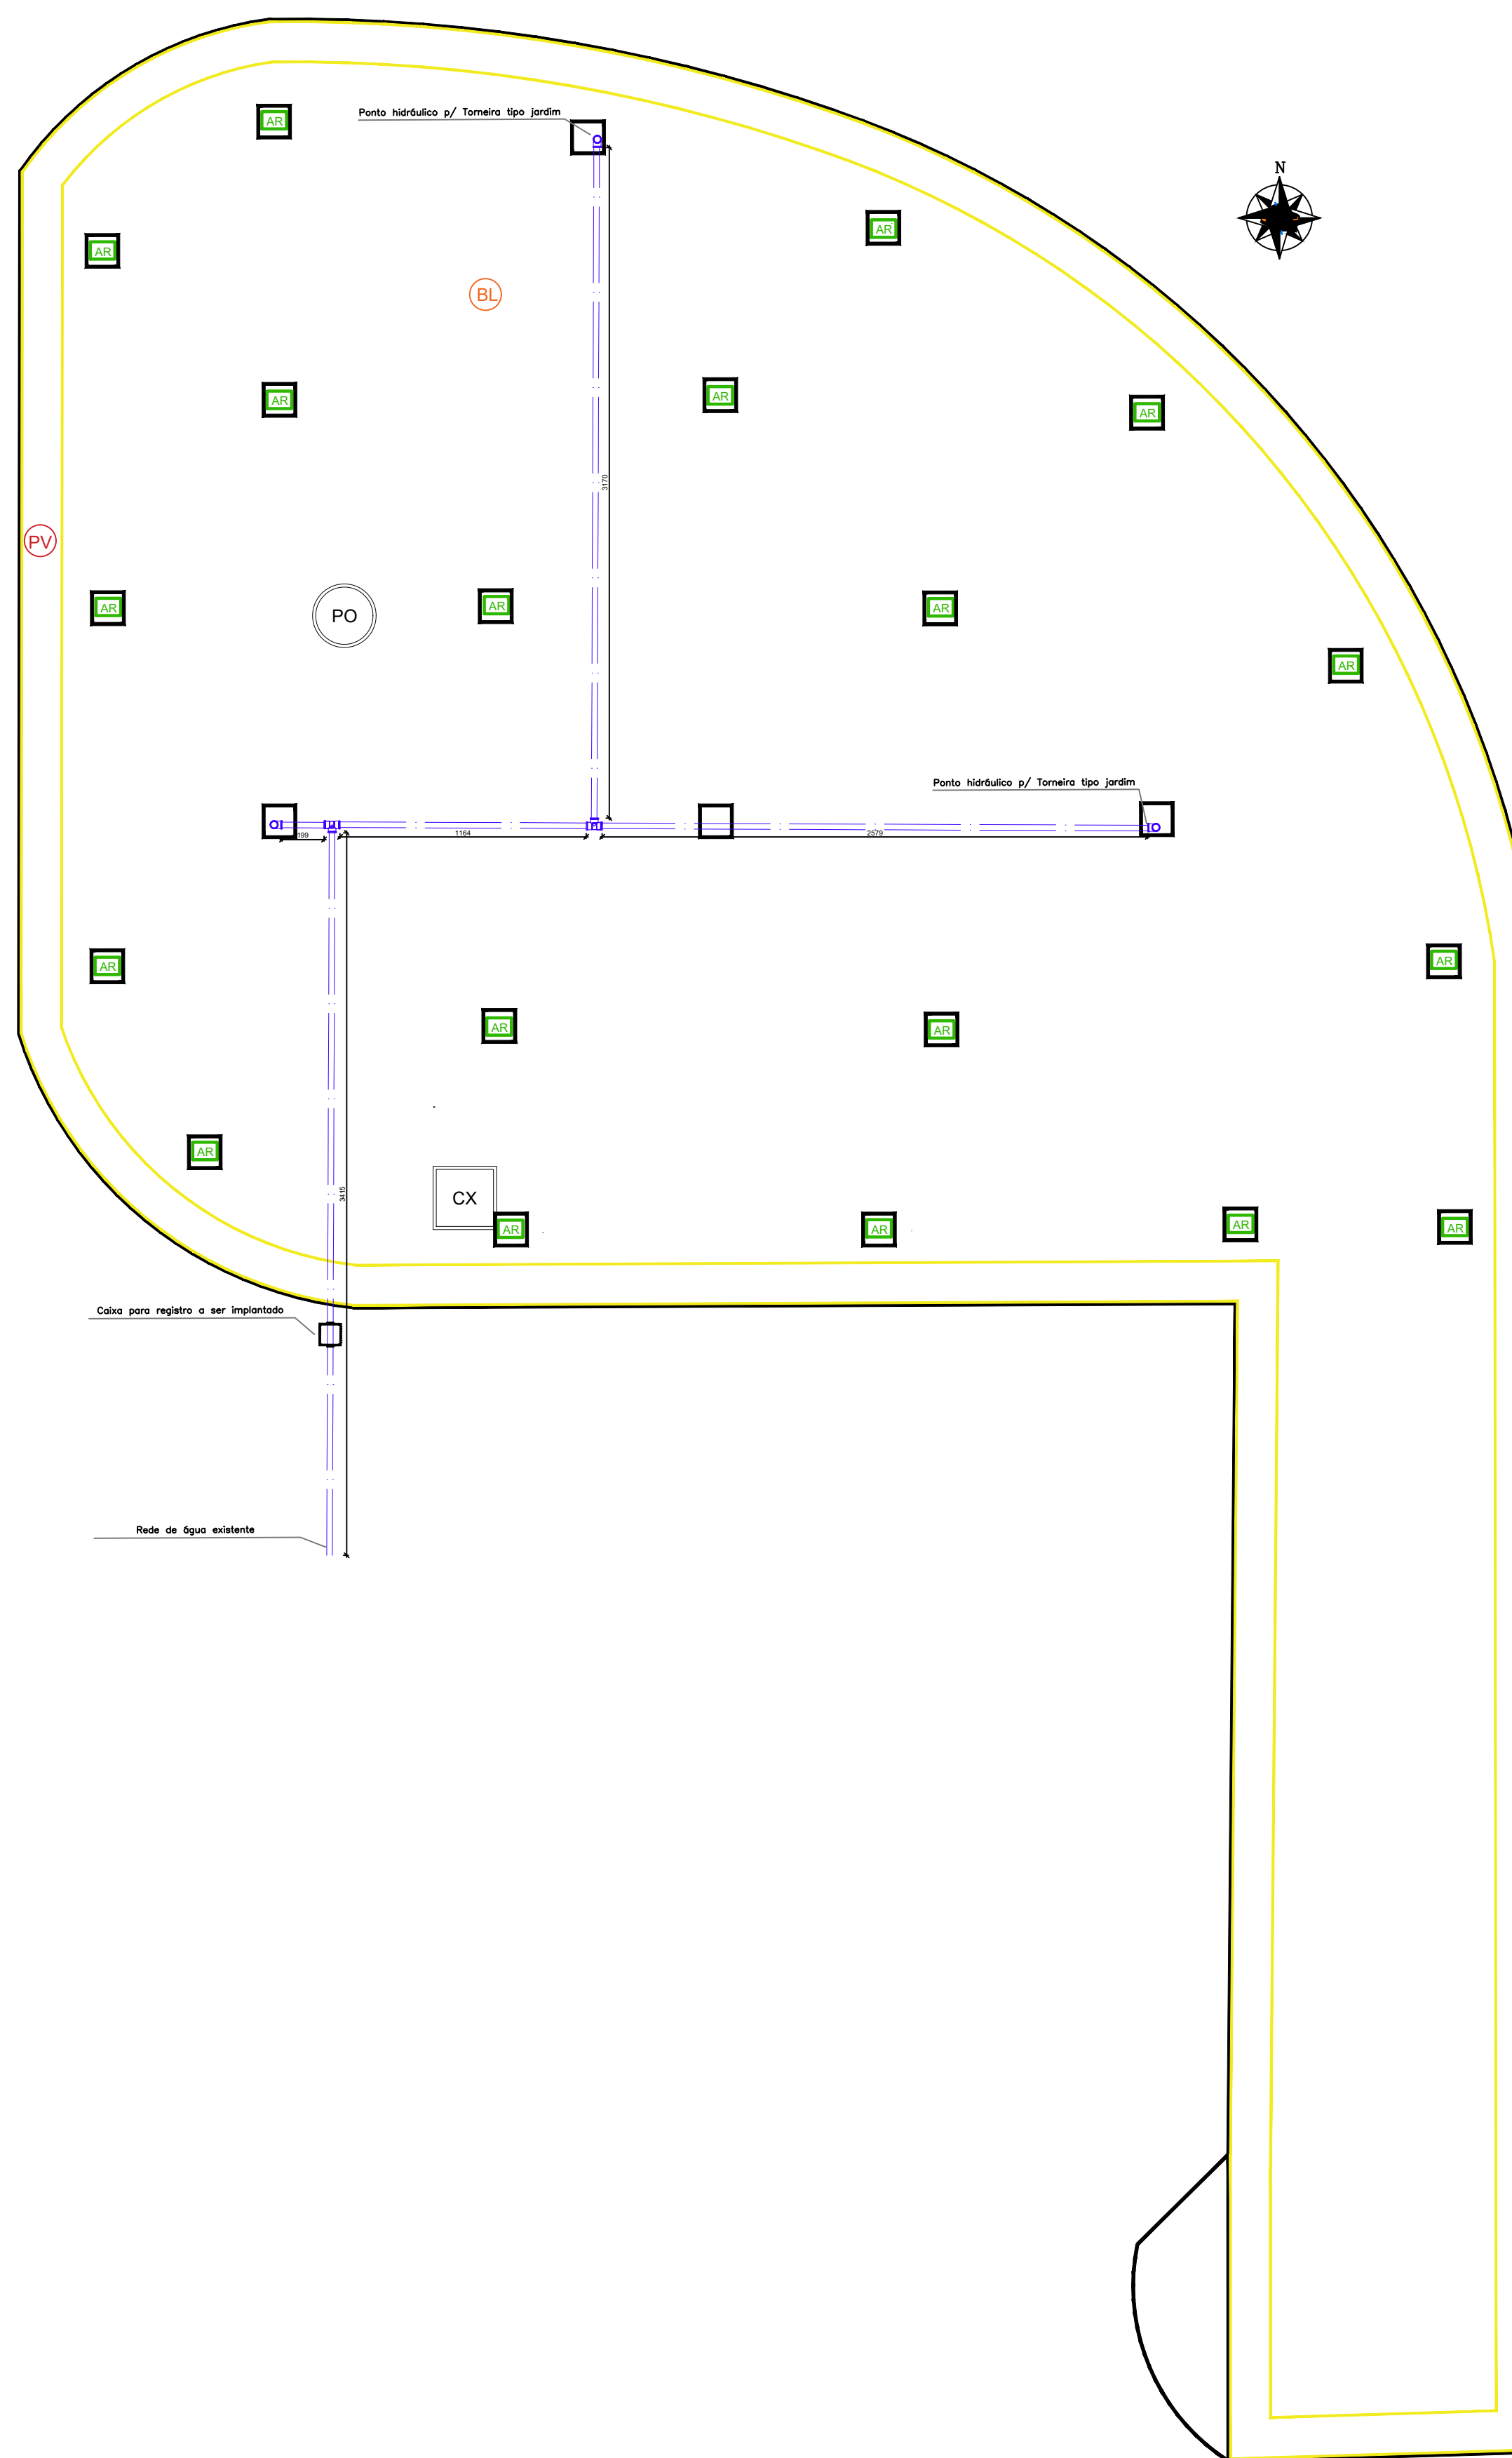

PLANTA IRRIGAÇÃO ESCALA 1/250

PROJETO	
CONSTRUÇÃO	
PROPRIETÁRIO	

PREFEITURA MUNICIPAL DE SÃO RAIMUNDO NONATO-PI

TÍTULO	CONSTRUÇÃO DE PISTA DE CAMINHADA E ÁREA DE LAZER	
ÓRGÃO FINANCIADOR:	SICONV:	PROPOSTA:
PROPRIETÁRIO	MUNICÍPIO DE SÃO RAIMUNDO NONATO-PI	

ENDEREÇO DA OBRA  
AV. BENEDITO LOPES (ZONA URBANA)

CONTEÚDO  
PROJETO HIDRÁULICO (IRRIGAÇÃO)

ESCALA	DATA	DESENHO	PRANCHA
INDICADA	AGOSTO/2020		01/03