



### SEÇÃO TIPO - LARGURA 5,00 m

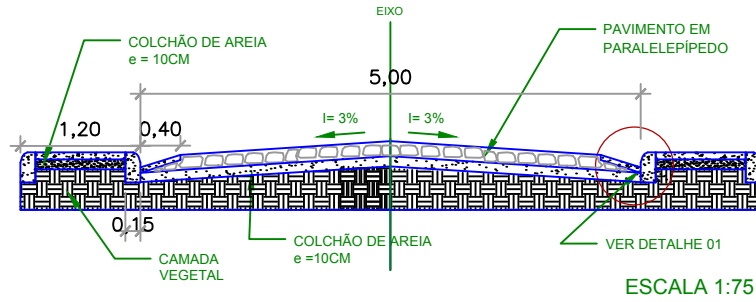


### DETALHE 01

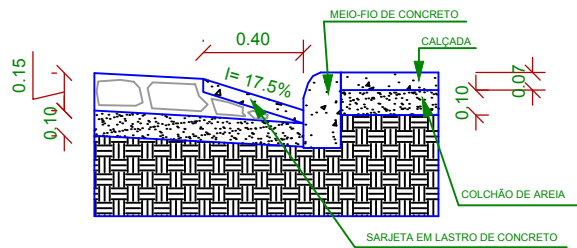

ESCALA 1:30

### MEIO-FIO DE CONCRETO

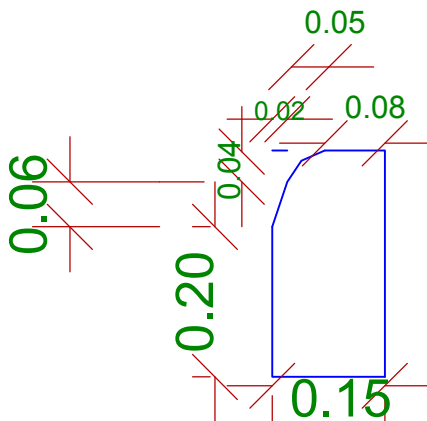

DADOS DO MEIO FIO  
COMPRIMENTO = 100CM  
LARGURA = 15CM  
ALTURA = 30CM

TRAÇO 1:3:6  
(CIMENTO, AREIA GROSSA, SEIXO LAVADO OU BRITA)

ESCALA 1:10

*J. B.*  
Jullyano Belo Coelho de Oliveira  
Engenheiro Civil  
Reg. Nacional 1916147704

PREFEITURA MUNICIPAL DE SÃO RAIMUNDO NONATO/PI

MUNICÍPIO:  
SÃO RAIMUNDO NONATO/PI

ESTADO:  
PIAUÍ

LOCAL:  
RUA VIRGINIA DOS ANJOS SOUSA, RUA FLOR DE  
ARROZ E TRAVESSA BENEDITO LOPES

PROJETO:  
DETALHES SEÇÃO TIPO, SARJETA E MEIO-FIO

ESCALA:  
INDICADA

PRANCHA:  
06/15