


Detalhe H1  
escala 1:25

Legenda das indicações	
CH	Chuveiro - 20mm x 1/2"
LV	Lavatório com Joelho de 90° - 20 mm - 1/2"
MIC	Mictório s/sifão, c/ Registro de pressão, com Joelho de 90° - 20 mm - 1/2"
RP	Registro de Pressão com PVC soldável - 20 mm - 1/2"
VS	Vaso sanitário com caixa acoplada - 1/2"

Legenda Detalhada	
	Registro de Pressão com PVC soldável - RP
<b>Metals</b>	
	Registro de pressão c/ canopla cromada 1/2" 1 pç
<b>PVC misto soldável</b>	
	Luva soldável c/ rosca 20 mm - 1/2" 1 pç
<b>PVC rígido soldável</b>	
	Adapt sold. curto c/bolsa-rosca p registro 20 mm - 1/2" 1 pç

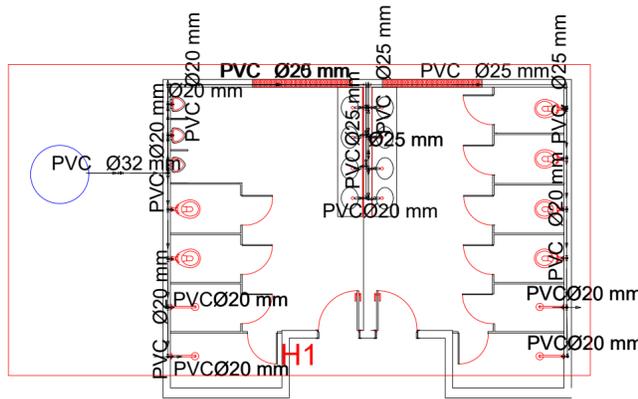

PROJETO	CONSTRUÇÃO	CLIENTE	
<b>PROJETO HIDRÁULICO</b>			
TÍTULO			
REFORMA DA QUADRA ESPORTIVA DO BAIRRO SANTA LUZIA			
PROPRIETÁRIO			
PREFEITURA MUNICIPAL DE SÃO RAIMUNDO NONATO - PI			
ENDEREÇO DA OBRA			
BAIRRO SANTA LUZIA			
CONTEÚDO			
PROJETO HIDRÁULICO (DETALHAMENTO BANHEIROS)			
ESCALA	DATA	DESENHO	PRANCHA
INDICADA	2021		01/02