




REDE DE DISTRIBUIÇÃO LOCALIDADE LAGOA DO NÉ

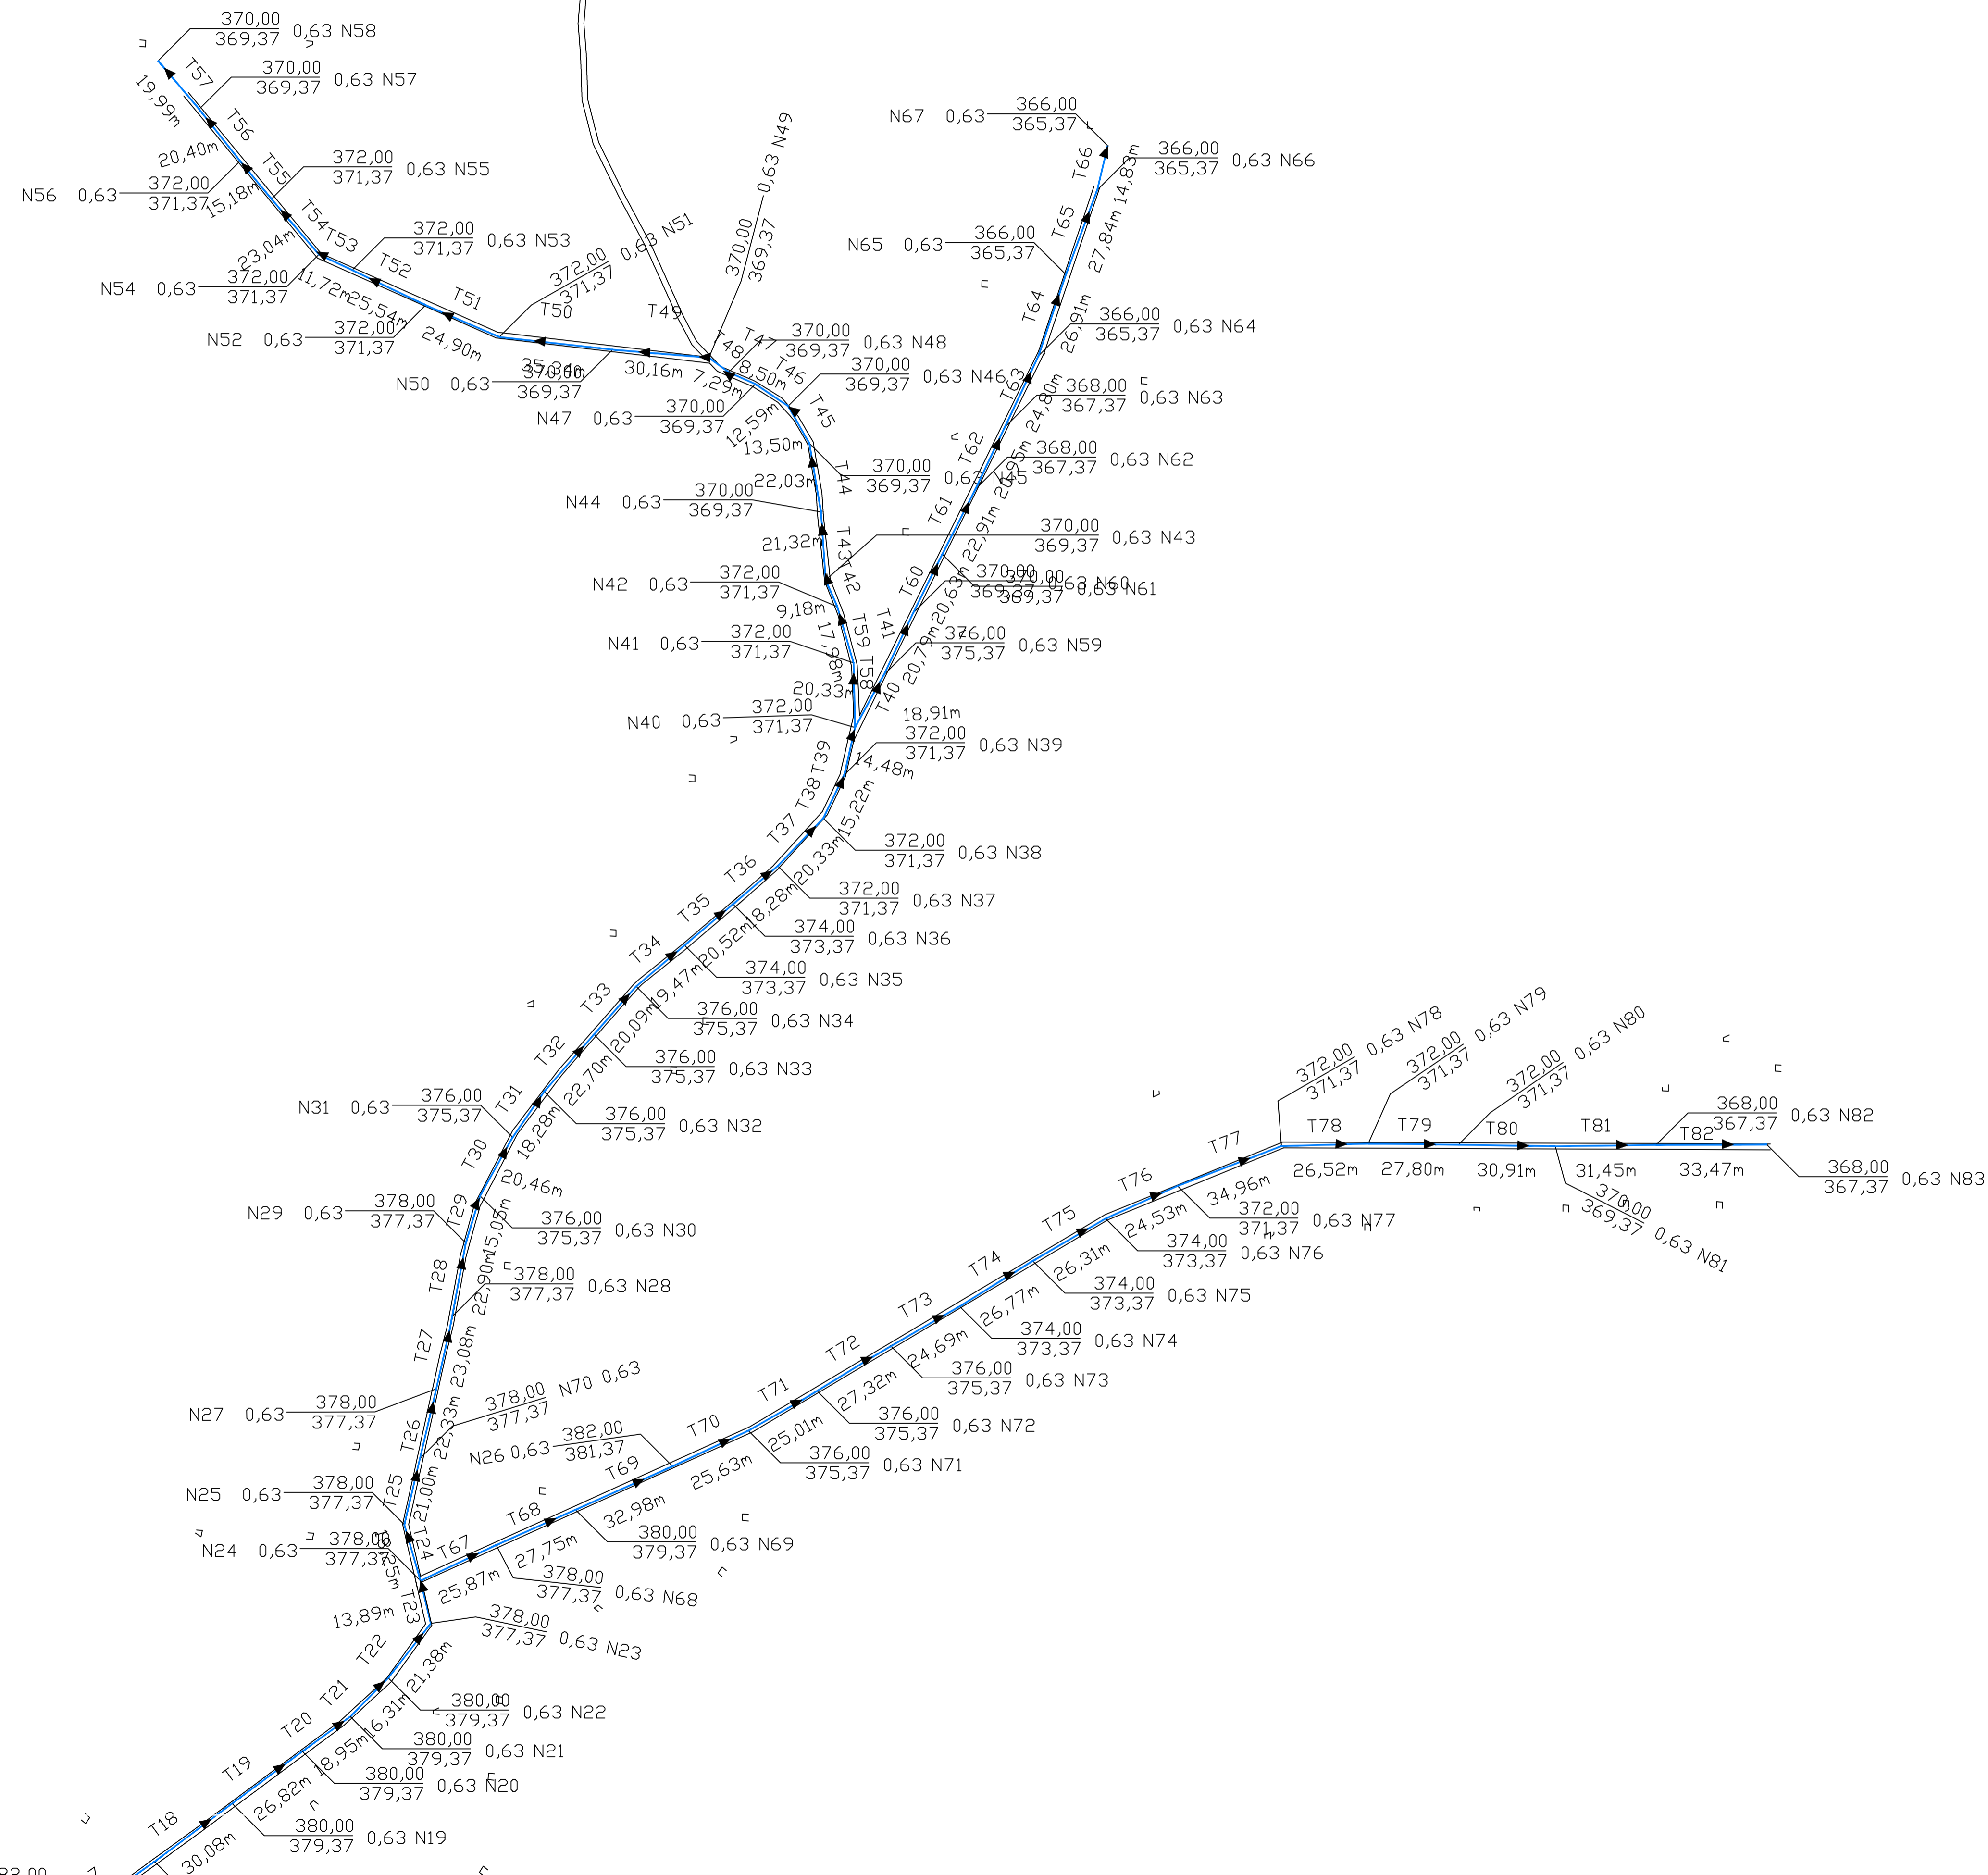

LEGENDA	
REDE PROJETADA	DAOS - NO
DNSO/PVC PBA/CL12	cota terreno
	cota vis. val
	cota terreno
RESERVATÓRIO D'ÁGUA	SENDO DO FLUXO

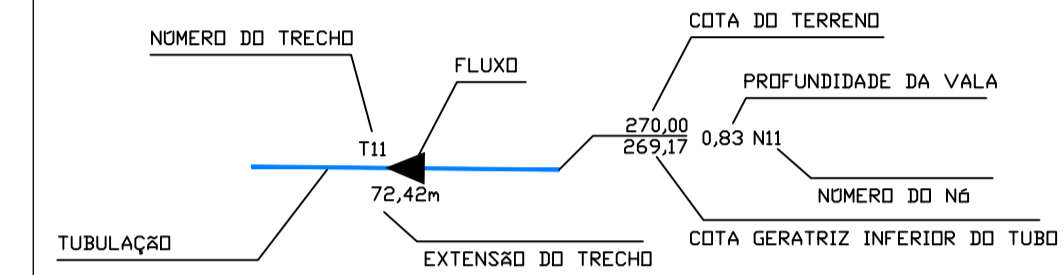

ARTICULAÇÃO

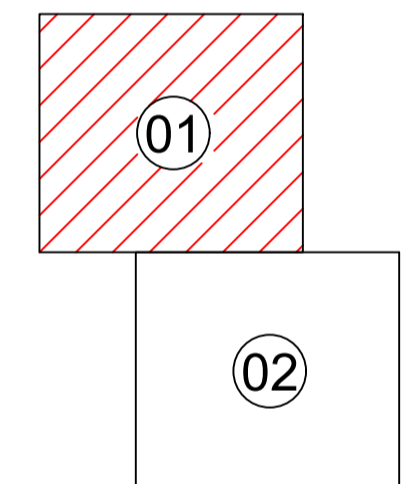

PROJETO DE ENGENHARIA		
PREFEITURA MUNICIPAL DE SÃO RAIMUNDO NONATO/PI		
TÍTULO		
IMPLANTAÇÃO DE SISTEMA DE ABASTECIMENTO DE ÁGUA		
PROPRIETÁRIO		
PREFEITURA MUNICIPAL DE SÃO RAIMUNDO NONATO/PI		
ENDEREÇO DA OBRA		
LOCALIDADE LAGOA DO NÉ		
MUNICÍPIO:	DATA:	
SÃO RAIMUNDO NONATO-PI	2020	
ASSUNTO:	ESCALA:	FOLHA:
REDE DE DISTRIBUIÇÃO	INDICADAS	02/03