


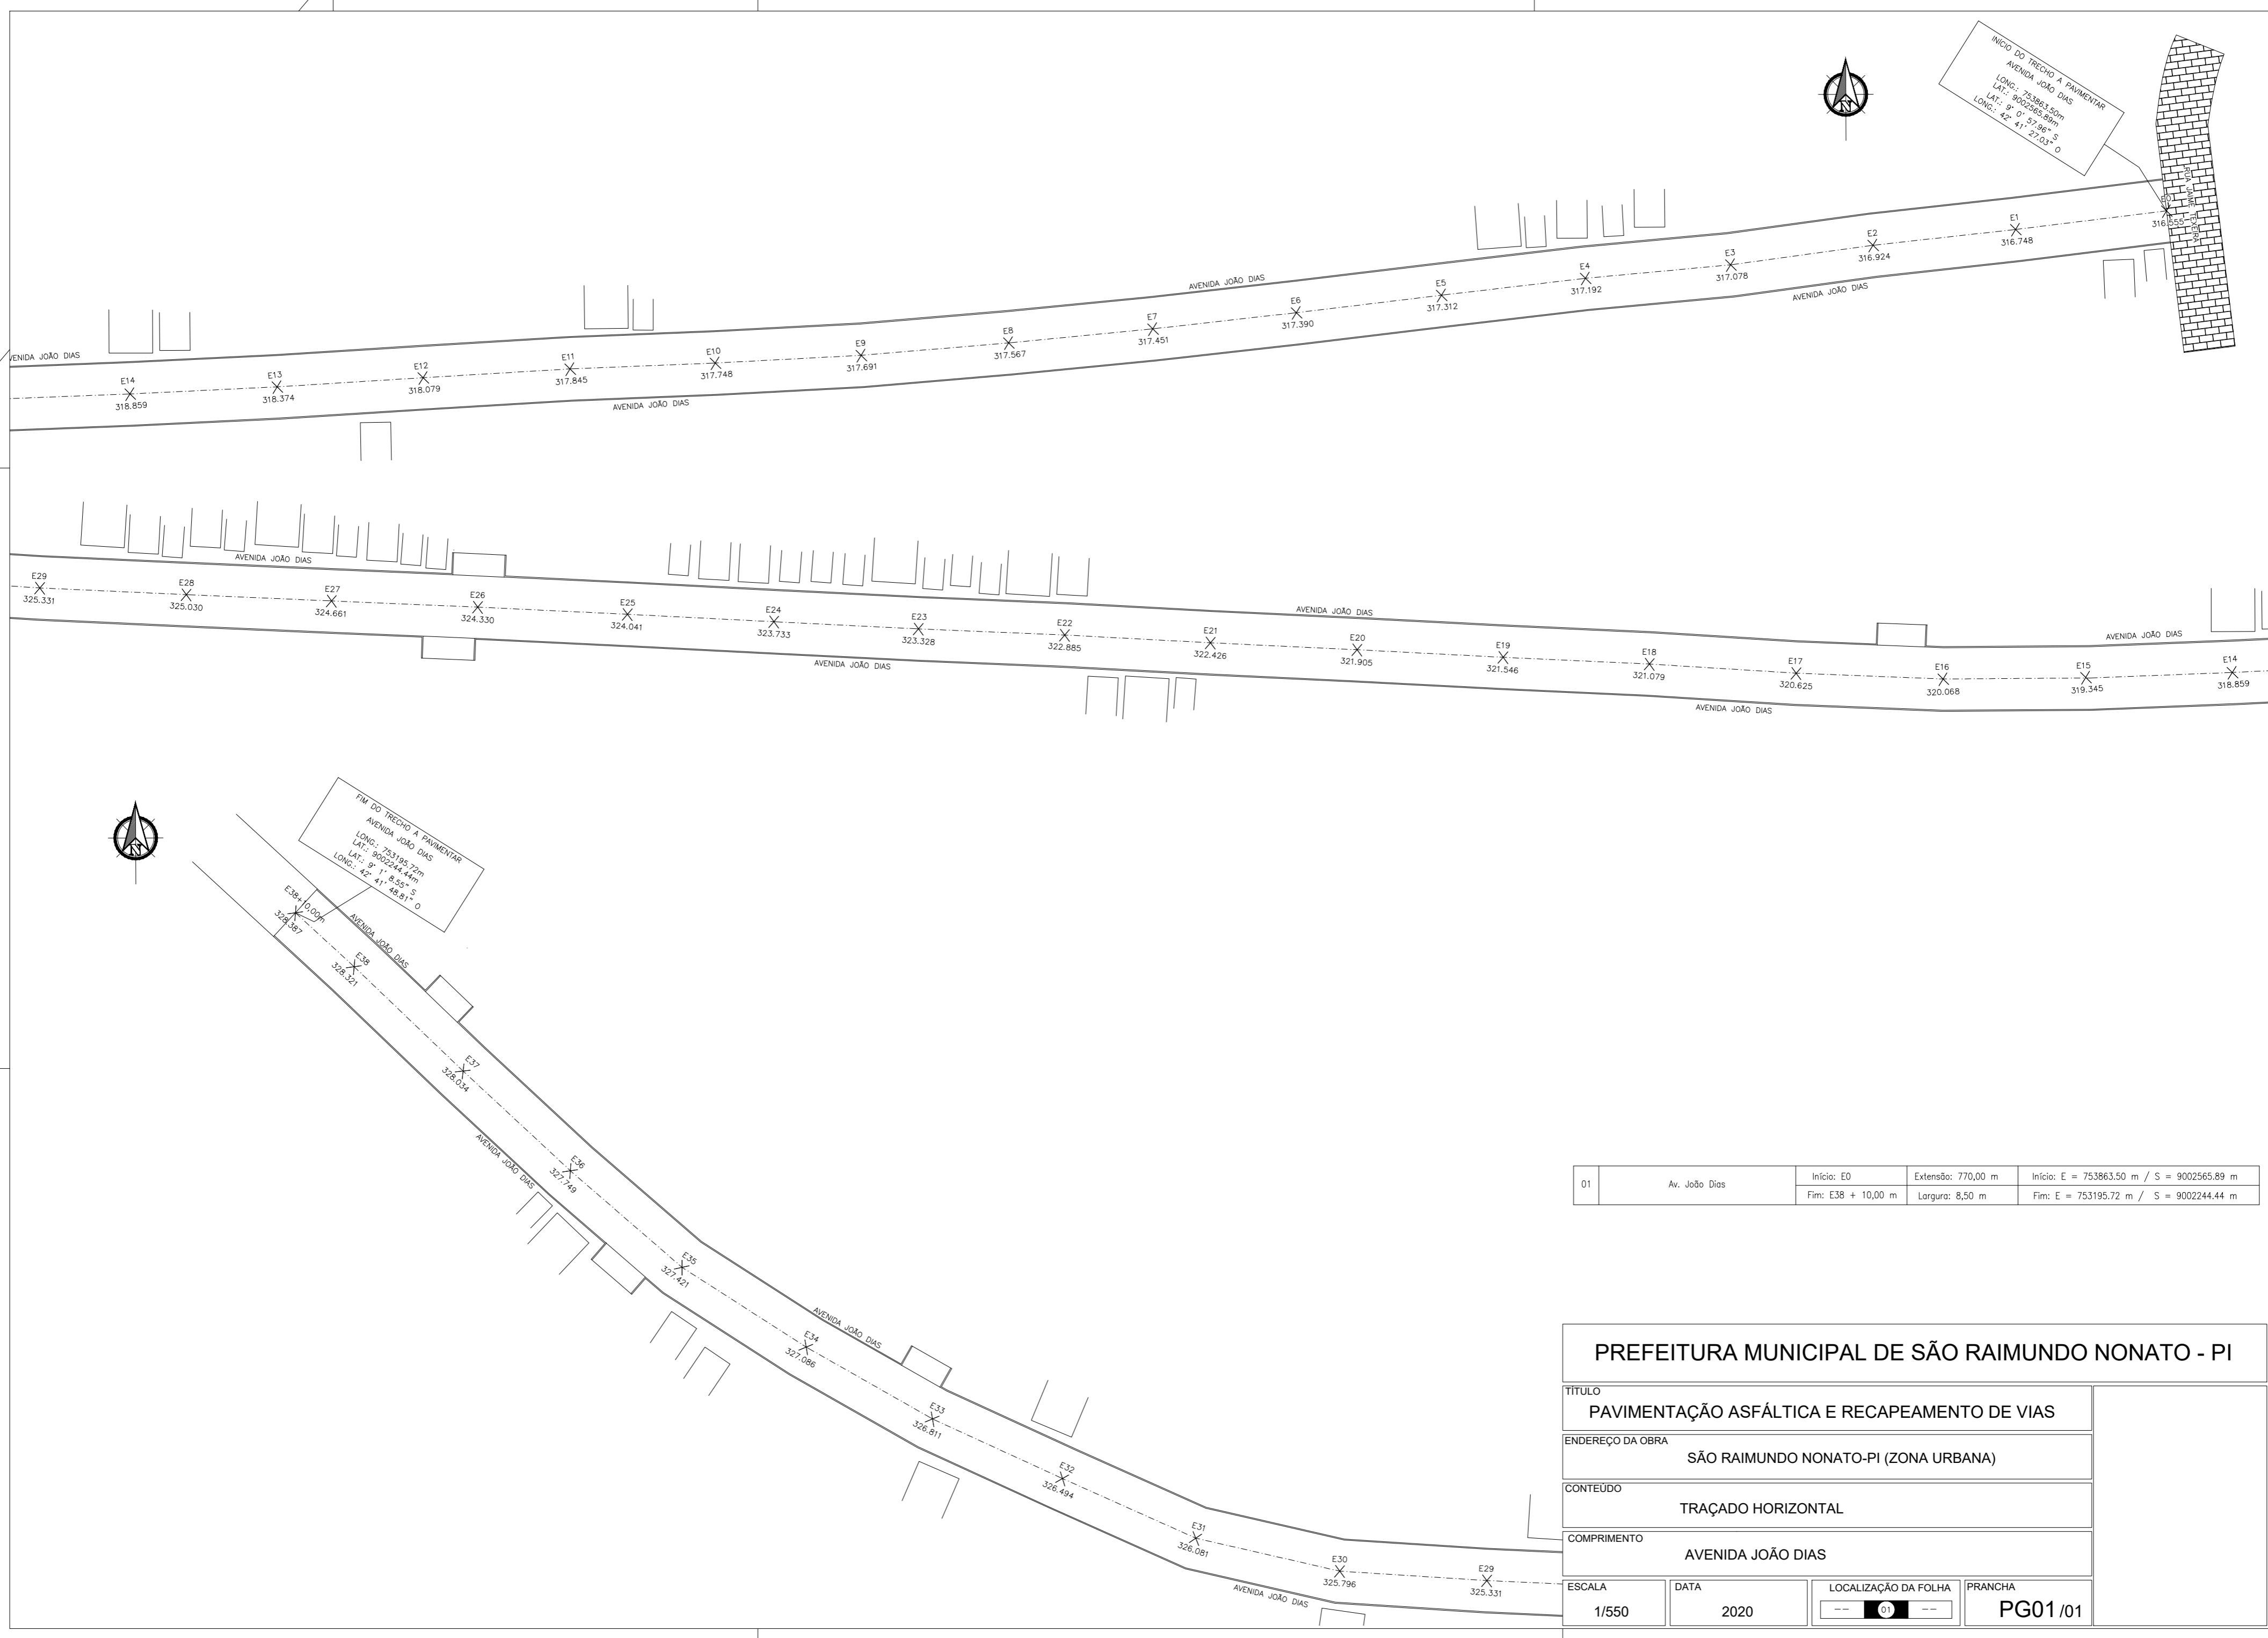

INICIO DO TRECHO A PAVIMENTAR
 AVENIDA JOÃO DIAS
 LONG.: 753863.50m
 LAT.: 9°00'265.89m S
 LONG.: 42°41'57.93" O



FIM DO TRECHO A PAVIMENTAR
 AVENIDA JOÃO DIAS
 LONG.: 753195.72m
 LAT.: 9°00'244.44m S
 LONG.: 42°41'48.91" O



01	Av. João Dias	Início: E0	Extensão: 770,00 m	Início: E = 753863.50 m / S = 9002565.89 m
		Fim: E38 + 10,00 m	Largura: 8,50 m	Fim: E = 753195.72 m / S = 9002244.44 m

PREFEITURA MUNICIPAL DE SÃO RAIMUNDO NONATO - PI			
TÍTULO PAVIMENTAÇÃO ASFÁLTICA E RECAPEAMENTO DE VIAS			
ENDEREÇO DA OBRA SÃO RAIMUNDO NONATO-PI (ZONA URBANA)			
CONTEÚDO TRAÇADO HORIZONTAL			
COMPRIMENTO AVENIDA JOÃO DIAS			
ESCALA 1/550	DATA 2020	LOCALIZAÇÃO DA FOLHA -- 01 --	PRANCHA PG01/01