


01 PLANTA DE LAYOUT
ESCALA 1:250

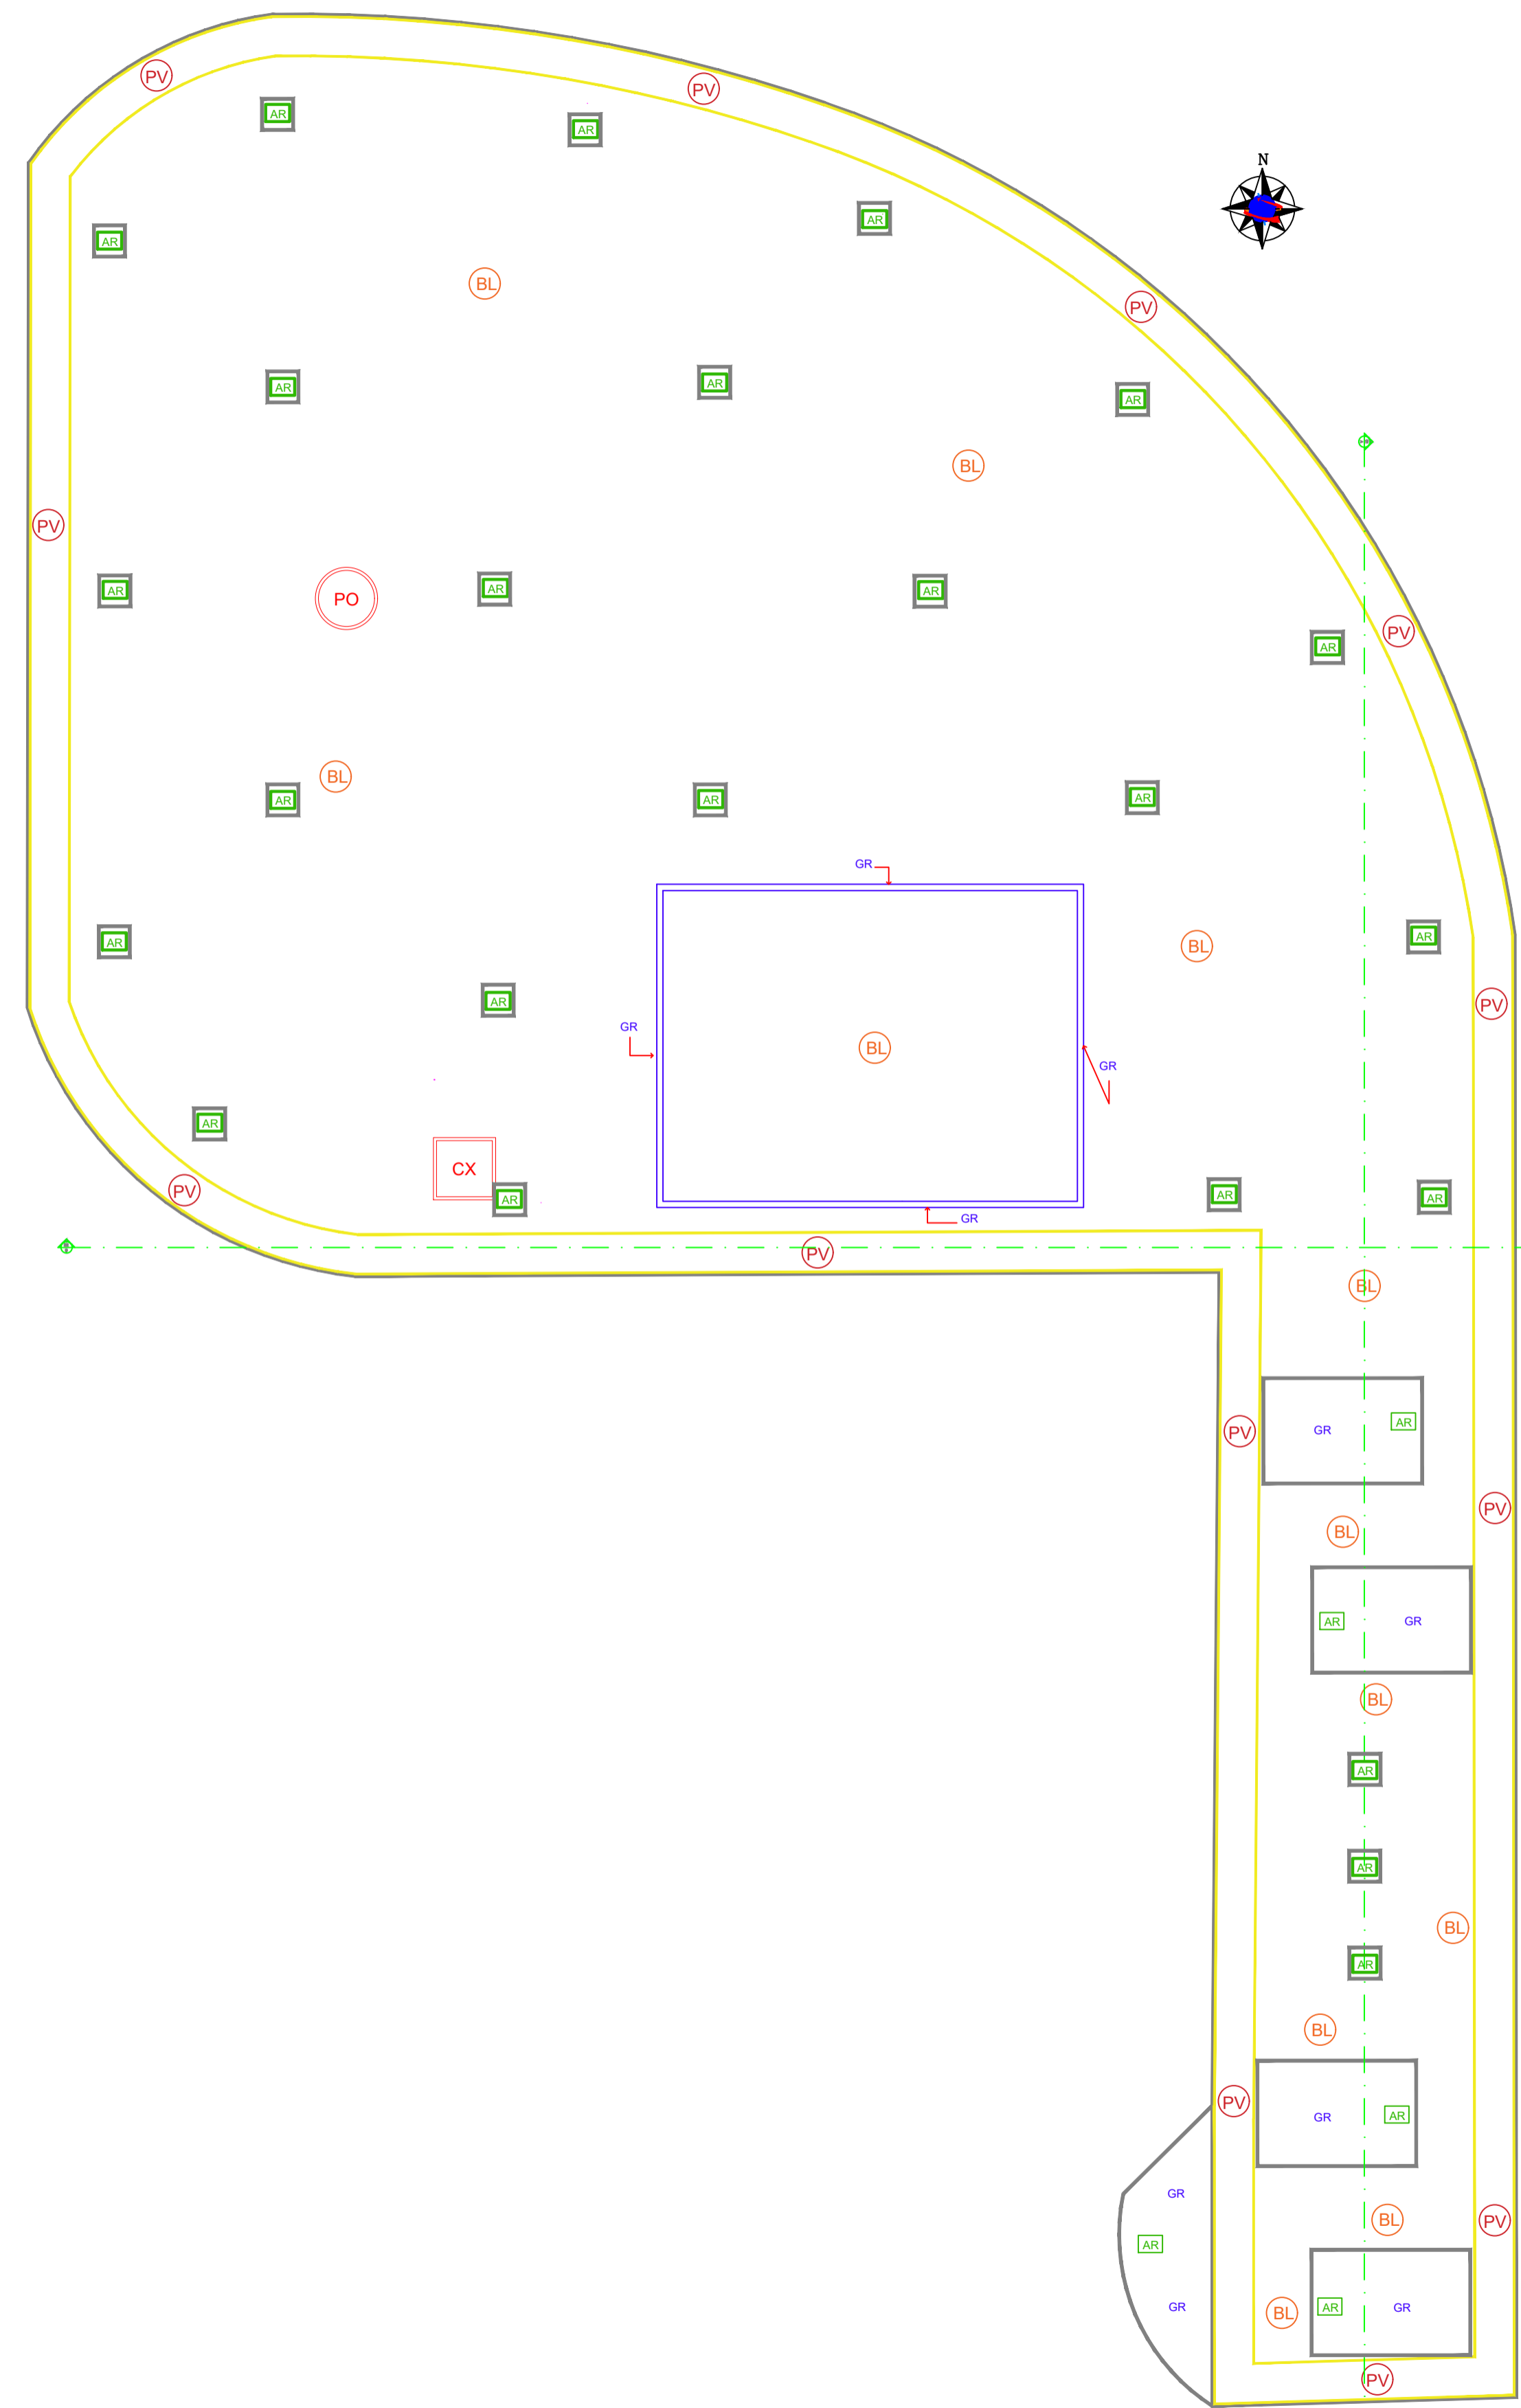

02 PLANTA DE PAISAGISMO E PAGINAÇÃO DE PISO
ESCALA 1:250

SIGLA	LEGENDA - PAISAGISMO	ÁREA (m²)
—	LIMITE ENTRE PISO E GRAMA FEITO DE BLOKET	77,00 m
—	MEIO-FIO DE CONCRETO	357,82 m
—	FAIXA DE DIVISÃO PISTA COR BRANCA	666,00 m
- - -	LIMITE TERRENO	4.938,96 m²
(PV)	PISTA, PISO CIMENTADO PINTADO NA COR VERMELHA	653,56 m²
(BL)	PISO INTERTRAVADO COR CINZA NATURAL	3.301,78 m²
GR	GRAMA BATATAIS	155,96 m²
PO	POÇO EXISTENTE	
CX	CAIXA D'ÁGUA EXISTENTE	

SIGLA	LEGENDA - ARBORIZAÇÃO	QUANT. (UND.)
(AR)	ÁRVORE DE GRANDE PORTE A SER PLANTADA OITI - LICANIA TOMENTOSA, h=6,00m.	22
(AR)	PLANTA IPÊ AMARELO A SER PLANTADO.	2
(AR)	PLANTA IPÊ ROXO A SER PLANTADO	2

LEGENDA - MOBILIÁRIO URBANO

—	BANCO DE CONCRETO PRÉ-MOLDADO - 12 UND.
●	LIXEIRA - 8 UND.
—	POSTE DE ILUMINAÇÃO

OBSERVAÇÕES

- O ENTORNO DE TODO O PERÍMETRO DA PISTA DE CAMINHADA DEVERÁ SER FEITO MEIO FIO DE CONCRETO.
- NA JUNCÃO ENTRE PISOS DIFERENTES DEVERÁ SER PEÇAS DE BLOKET NA VERTICAL NA COR CINZA NATURAL
- AS FAIXAS DE DIVISÃO DA PISTA DE CAMINHADA DEVERÃO SER PINTADAS NA COR BRANCA ESPESURA DE 10CM
- A PISTA DE CAMINHADA DEVERÁ SER PINTADA COM TINTA NA COR VERMELHA
- O TERRENO DEVERÁ SER NIVELADO COM DIFERENÇA DE 10CM DA COTA DO ESTACIONAMENTO DA RODOVIÁRIA, CONSIDERADA EM PROJETO COMO NÍVEL 00.

PROJETO _____
CONSTRUÇÃO _____
PROPRIETÁRIO _____

PREFEITURA MUNICIPAL DE SÃO RAIMUNDO NONATO-PI

TÍTULO URBANIZAÇÃO E CONSTRUÇÃO DE PISTA DE CAMINHADA
 ÓRGÃO FINANCIADOR: SICONV. PROPOSTA:
 PROPRIETÁRIO MUNICÍPIO DE SÃO RAIMUNDO NONATO-PI

ENDEREÇO DA OBRA
 AV. BENEDITO LOPES (ZONA URBANA)

CONTEÚDO
 PLANTA LAYOUT, PLANTA DE PAISAGISMO E PAGINAÇÃO DE PISO

ESCALA	DATA	DESENHO	PRANCHA
INDICADA	2020		01/03